


# PREFADUR, S.L.


Pol. Peña Blanca, Parcela 1. 18657. Nigüelas (Granada)  
Tel. 958 780 640; Fax 958 780 640

## ASIENTO GRADA


8 x 34 x 350 cm. de longitud

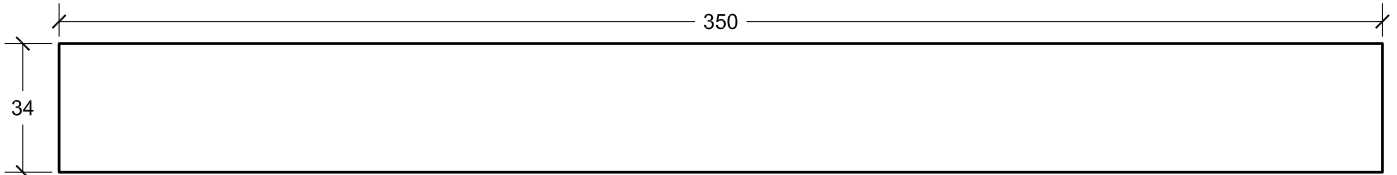

PLANTA

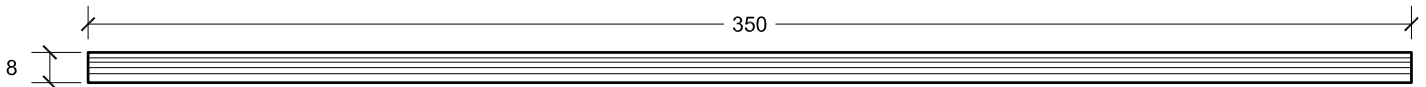


VISTA A

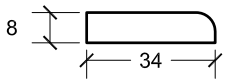

PERFIL

ASIENTO ARMADO 4  $\phi$ 12 mm

ESCALA 1/40 cotas en cm.

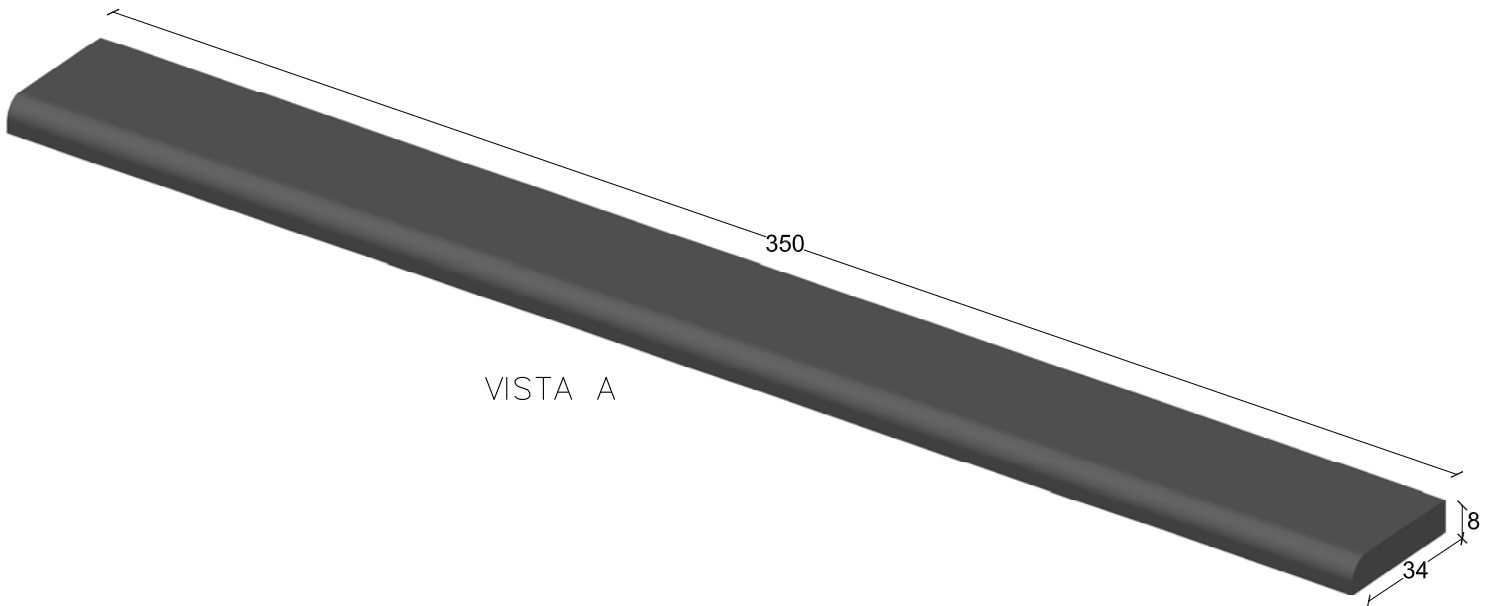

VISTA A

PERSPECTIVA  
cotas en cm.

## CARACTERISTICAS TÉCNICAS:

|                   |                                |
|-------------------|--------------------------------|
| ASIENTO GRADA     | 8 x 34 x 350 cm. LONGITUD      |
| TIPO DE HORMIGÓN  | HA-25 ARMADURA 4 $\phi$ 12 mm, |
| TIPO DE CEMENTO   | CEM-I-52,5 R FYM               |
| PESO (kg/ Unidad) | 230 Kg.                        |
|                   |                                |