


PREFADUR, S.L.


Pol. Peña Blanca, Parcela 1. 18657. Nigüelas (Granada)
Tel. 958 780 640; Fax 958 780 640

BEBEDERO PARA PAJAROS

41 x 24 x 10

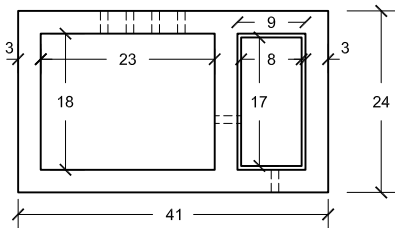


PLANTA

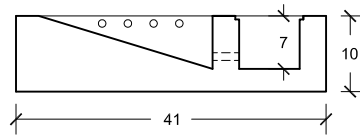

SECCION

ESCALA 1/10 cotas en cm.

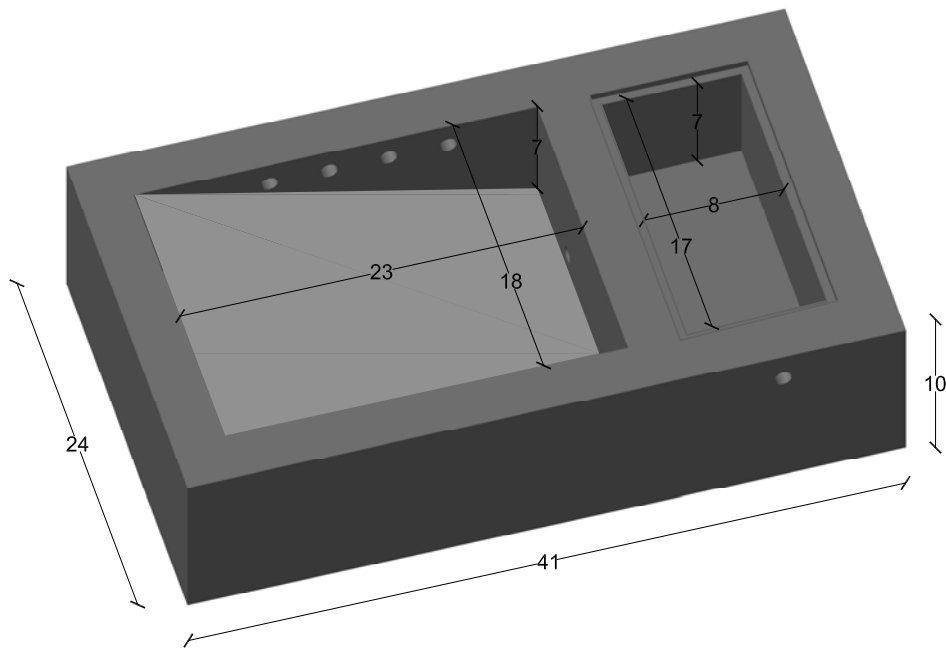

CARACTERISTICAS TÉCNICAS:

BEBEDERO PARA PAJAROS	41 x 24 x 10
TIPO DE HORMIGÓN	HM-250
TIPO DE CEMENTO	CEM-I-52,5 R FYM
PESO (kg/ Unidad)	18 kg