



PREFADUR, S.L.

Pol. Peña Blanca, Parcela 1. 18657. Nigüelas (Granada)
Tel. 958 780 640; Fax 958 780 640

VADO VEHICULOS 40 x 40 x 18 x 7 Izquierda, Central y Derecha Bicapa

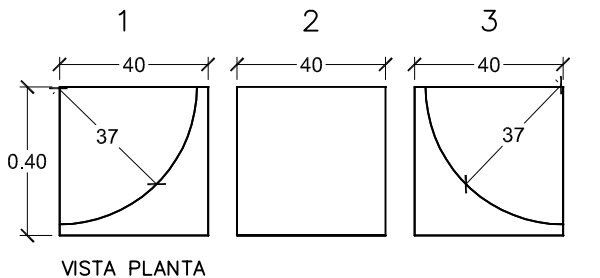


VISTA PLANTA

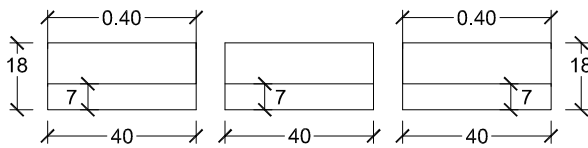


VISTA ALZADO

ESCALA 1/20 cotas en cm.

VADO DE VEHICULOS	Ref.	Peso kg/u.
1 Vado bordillo lateral izquierda	40x40x18x7	60
2 Vado bordillo central	40x40x18x7	52.50
2 Vado bordillo lateral derecha	40x40x18x7	60

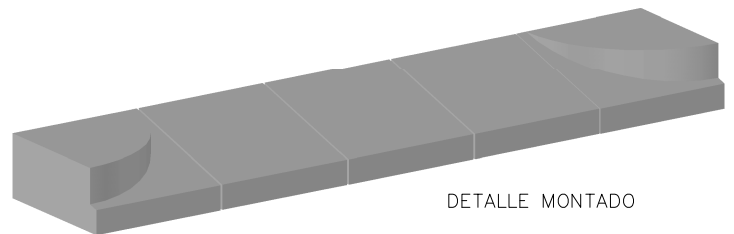

DETALLE MONTADO

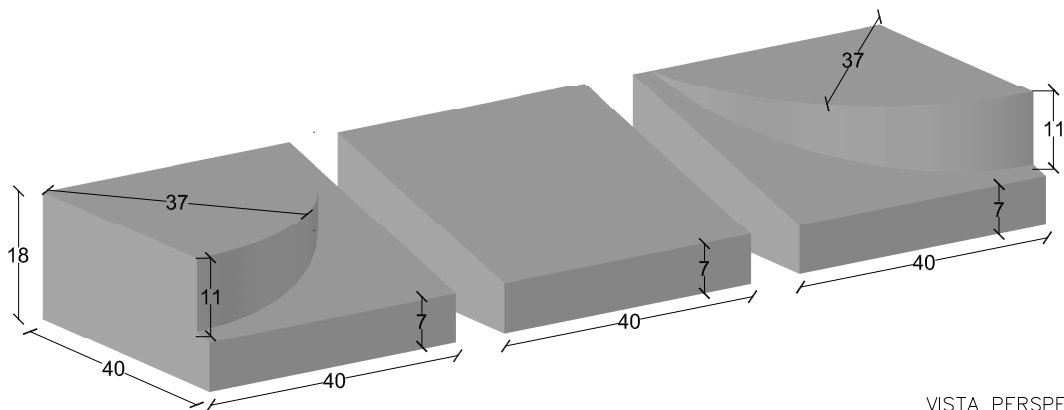

VISTA PERSPECTIVA
cotas en cm.

CARACTERISTICAS TÉCNICAS:

VADO VEHICULOS 40 x 40 x 18 x 7	BICAPA	REFERENCIA	PESO Kg/U
1 VADO BORDILLO LATERAL IZQUIERDA		40x40x18x7	60Kg
1 VADO BORDILLO CENTRAL		40x40x18x7	52.50Kg
1 VADO BORDILLO LATERAL DERECHA		40x40x18x7	60Kg
TIPO DE HORMIGÓN	HM-25		
TIPO DE CEMENTO	CEM-I-52,5 R FYM		