



PREFADUR, S.L.

Pol. Peña Blanca, Parcela 1. 18657. Nigüelas (Granada)
Tel. 958 780 640; Fax 958 780 640

BORDILLO MONOCAPA CANTO ROMO MACHIEMBRADO 5 x 21 x 100 LONGITUD

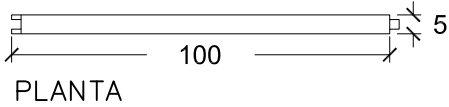


PLANTA

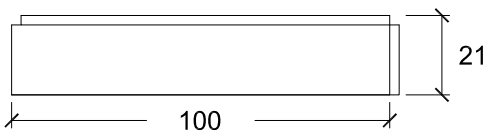


ALZADO

ESCALA 1/20 cotas en cm.

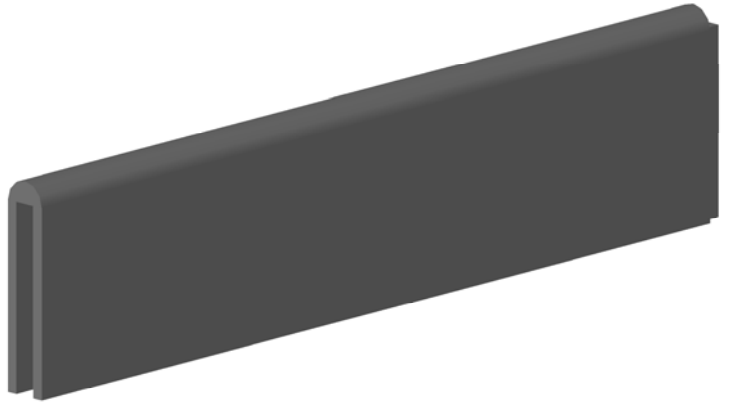

PERSPECTIVA VISTA HEMBRA
cotas en cm.

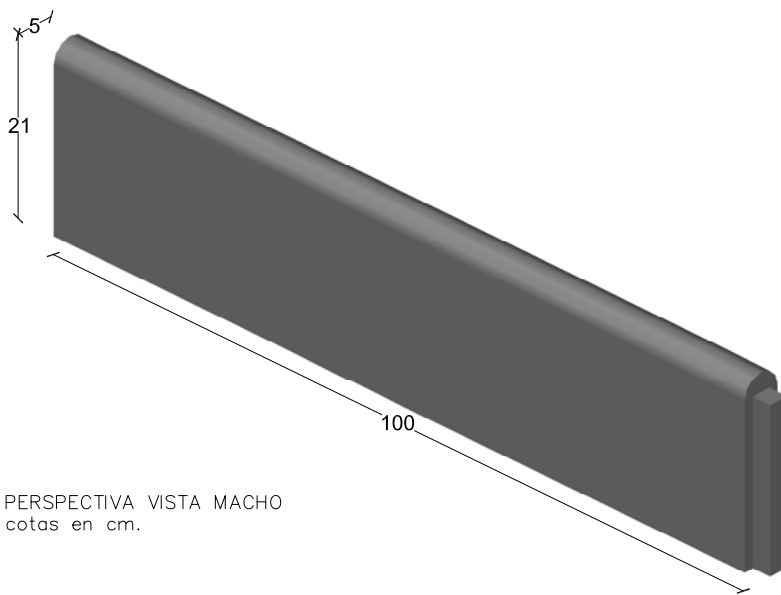

PERSPECTIVA VISTA MACHO
cotas en cm.

CARACTERÍSTICAS TÉCNICAS:

BORDILLO MONOCAPA CANTO ROMO MACHIEMBRADO	5 x 21 x 100 LONGITUD
TIPO DE HORMIGÓN	HM-250
TIPO DE CEMENTO	CEM-I-52,5 R FYM
PESO (kg/ Unidad)	26 kg/ml