


PREFADUR, S.L.


Pol. Peña Blanca, Parcela 1. 18657. Nigüelas (Granada)
Tel. 958 780 640; Fax 958 780 640

BORDILLO MONOCAPA

29 x 26 x 26 x 23 x 100 cm Longitud

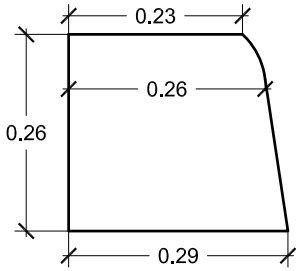


VISTA A

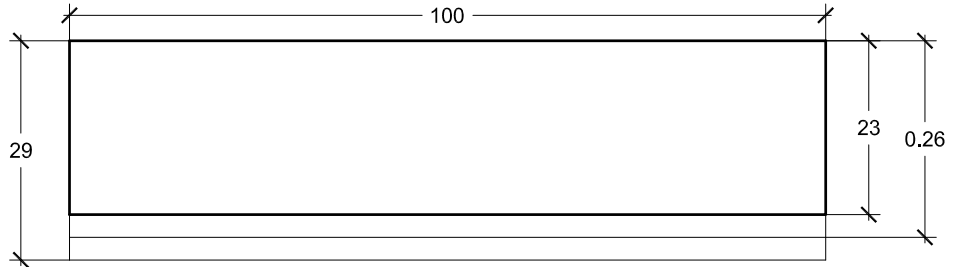

PLANTA

ESCALA 1/10 cotas en cm.

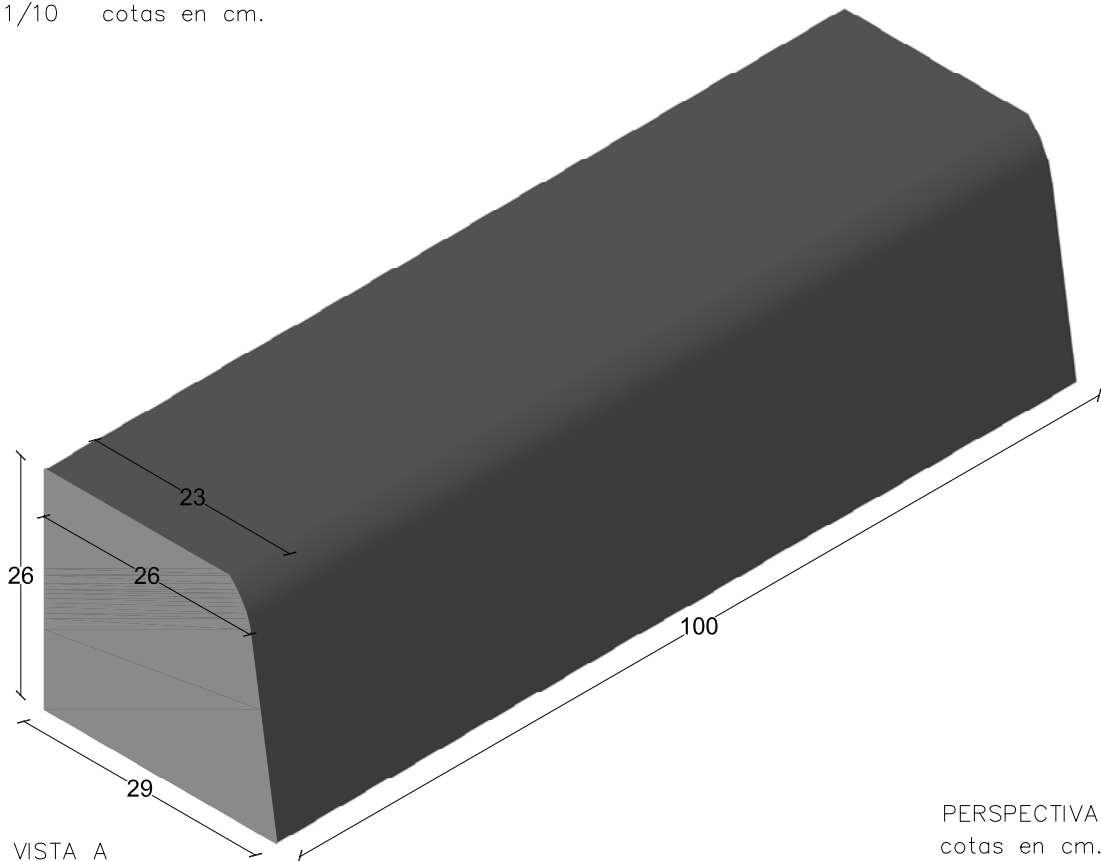

VISTA A

PERSPECTIVA
cotas en cm.

CARACTERÍSTICAS TÉCNICAS:

BORDILLO MONOCAPA	29 x 26 x 26 x 23 x 100 CM. LONGITUD
TIPO DE HORMIGÓN	HM-250
TIPO DE CEMENTO	CEM-I-42,5 R FYM
PESO (kg/ml)	160 Kg.
PIEZAS POR PALET	9 ML