



PREFADUR, S.L.

Pol. Peña Blanca, Parcela 1. 18657. Nigüelas (Granada)
Tel. 958 780 640; Fax 958 780 640


BORDILLO EN MONOCAPA 20.5 x 23 x 50 LONGITUD

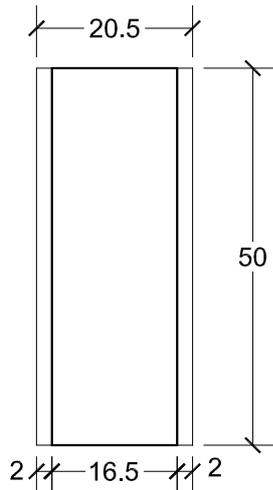

PLANTA

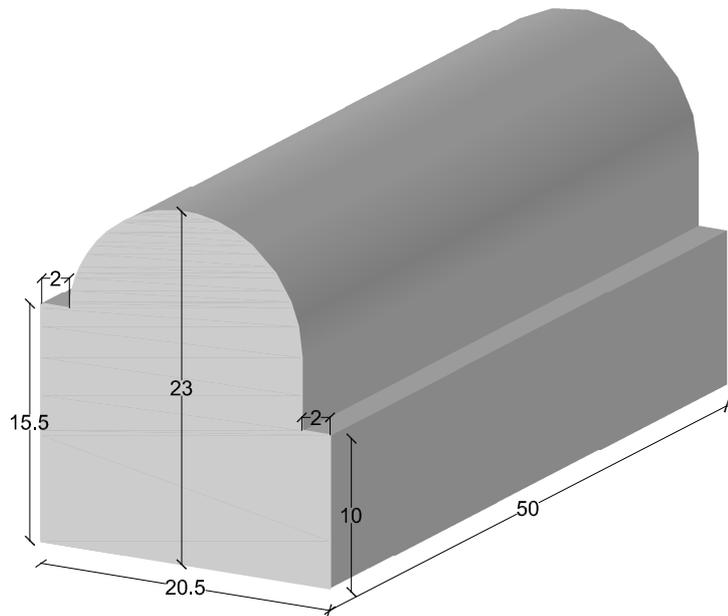

BORDILLO EN MONOCAPA
cotas en cm.

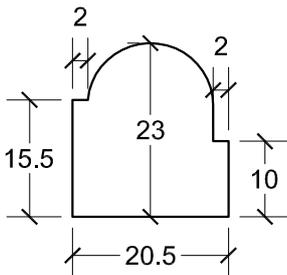

VISTA A

Escala 1/10 cotas en cm.

CARACTERÍSTICAS TÉCNICAS:

BORDILLO EN MONOCAPA	20.5 x 23 x 50 LONGITUD
TIPO DE HORMIGÓN	HM-250
TIPO DE CEMENTO	CEM-I-42,5 R FYM
PESO (kg/ Unidad)	50 kg