



# PREFADUR, S.L.

Pol. Peña Blanca, Parcela 1. 18657. Nigüelas (Granada)  
Tel. 958 780 640; Fax 958 780 640


LINEA DE AGUA Bicapa  
40 x 11,5 x 50 cm de longitud

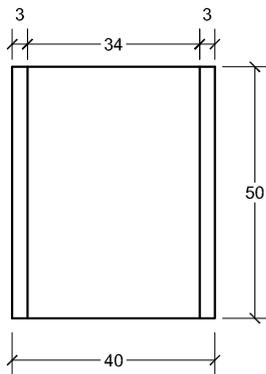

PLANTA

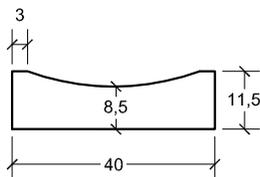

VISTA A

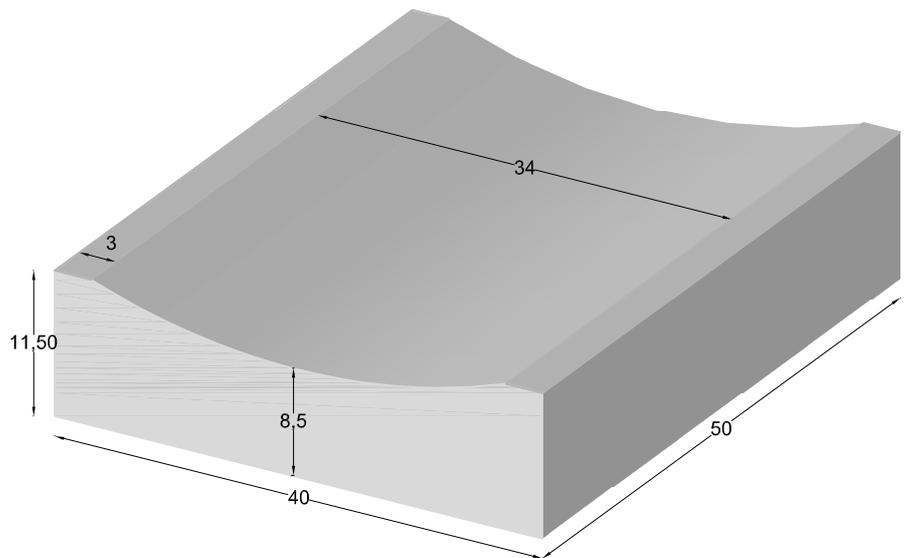

VISTA A

PERSPECTIVA  
cotas en cm.

ESCALA 1/15 cotas en cm.

## CARACTERISTICAS TÉCNICAS:

LINEA DE AGUA Bicapa	40 x 11,5 x 50 LONGITUD
TIPO DE HORMIGÓN	HM-250
TIPO DE CEMENTO	CEM-I-42,5 R FYM
PESO (kg/ Unidad)	43,50 Kg.