


PREFADUR, S.L.


Pol. Peña Blanca, Parcela 1. 18657. Nigüelas (Granada)
Tel. 958 780 640; Fax 958 780 640

LINEA DE AGUA CON O SIN RANURAS


50 x 50 x 15 x 8 cm.

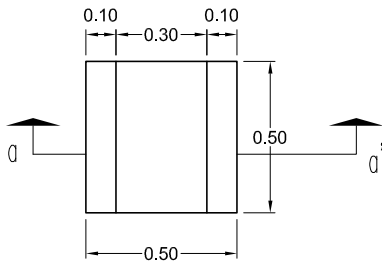


PLANTA SIN RANURAS

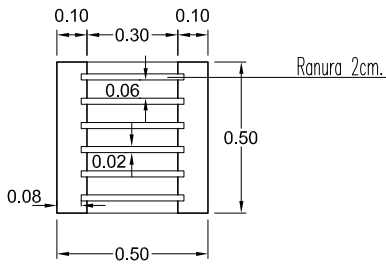


PLANTA CON RANURAS

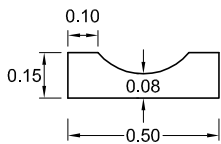

VISTA A

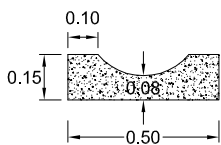


SECCION a-a'

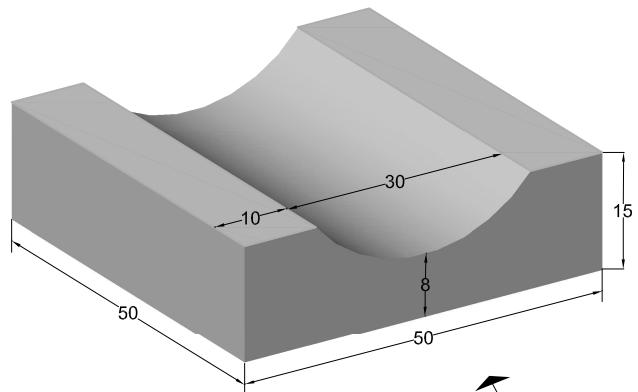

PERSPECTIVA
cotas en cm.

VISTA A

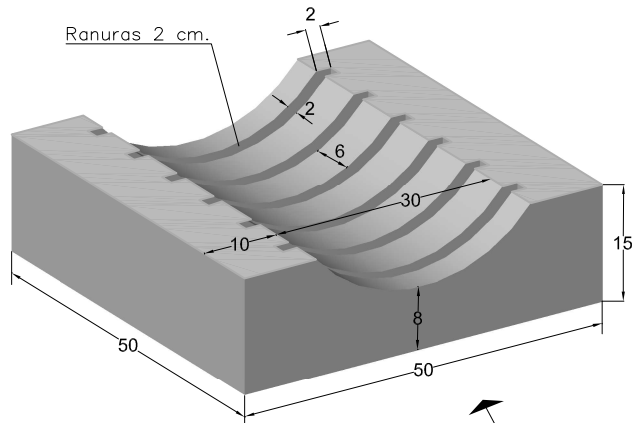

PERSPECTIVA
cotas en cm.

VISTA A

ESCALA 1/25 cotas en m.

CARACTERISTICAS TÉCNICAS:

LINEA DE AGUA	50 x 50 x 15 cm.
TIPO DE HORMIGÓN	HM-250
TIPO DE CEMENTO	CEM-I-42,5 R FYM
PESO (kg/ Unidad) SIN RANURAS	66 Kg.
PESO (kg/ Unidad) CON RANURAS	60 Kg.