


# PREFADUR, S.L.

Pol. Peña Blanca, Parcela 1. 18657. Nigüelas (Granada)  
Tel. 958 780 640; Fax 958 780 640


## PIEZA DESAGÜE CANAL

30 x 75 x 7,5 x 5

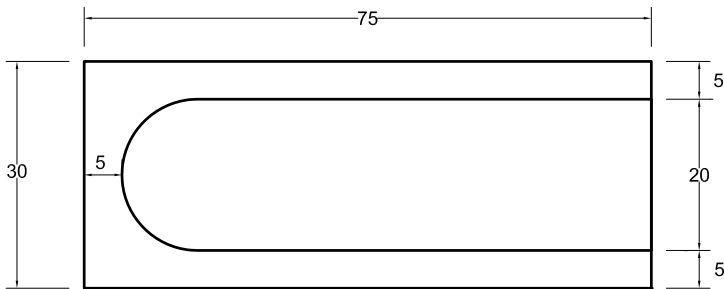


PLANTA


ESCALA 1/10 cotas en cm.

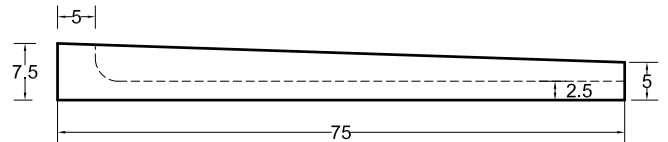

VISTA A

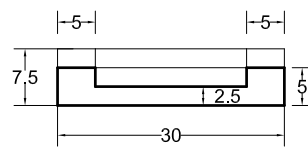

VISTA B

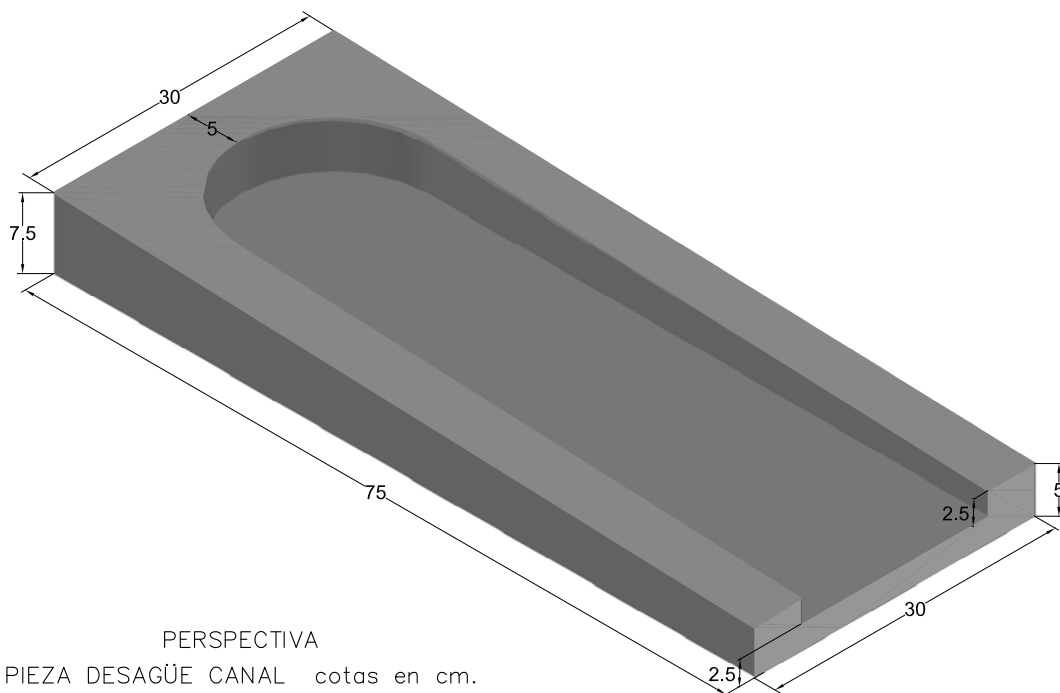

PERSPECTIVA

PIEZA DESAGÜE CANAL cotas en cm.

## CARACTERÍSTICAS TÉCNICAS:

PIEZA DESAGÜE CANAL	30 x 75 x 7,5 x 5
TIPO DE HORMIGÓN	HM-250
TIPO DE CEMENTO	CEM-I-52,5 R FYM
PESO (kg/ Unidad)	25 kg