


PREFADUR, S.L.


Pol. Peña Blanca, Parcela 1. 18657. Nigüelas (Granada)
Tel. 958 780 640; Fax 958 780 640

TAPA PARA ARQUETAS DE TELEFÓNICA
DE HORMIGÓN MARCA D
106 x 122

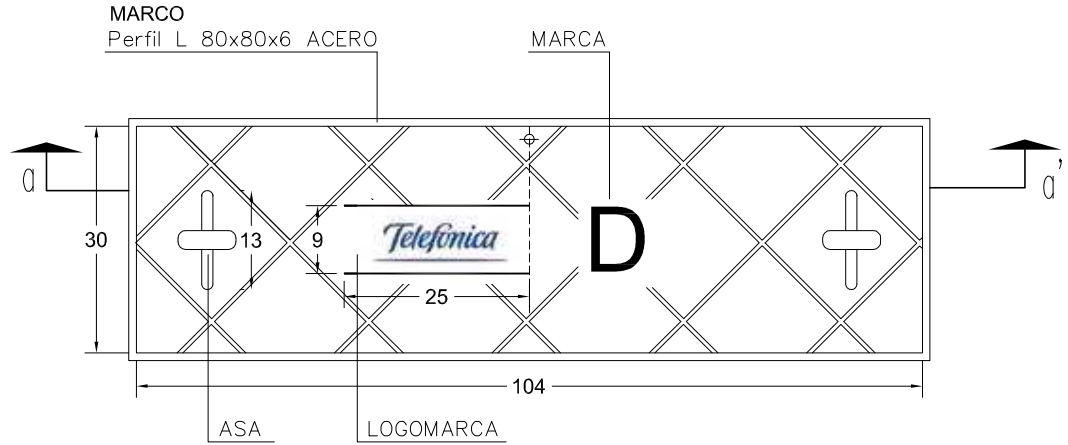


Armado sencillo
15x15, \varnothing 10mm.

TAPA Perfil L 70x70x6 ACERO
MARCO Perfil L 80x80x6 ACERO

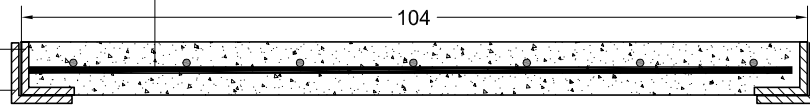

ESCALA 1/10 cotas en cm.

SECCION a-a'

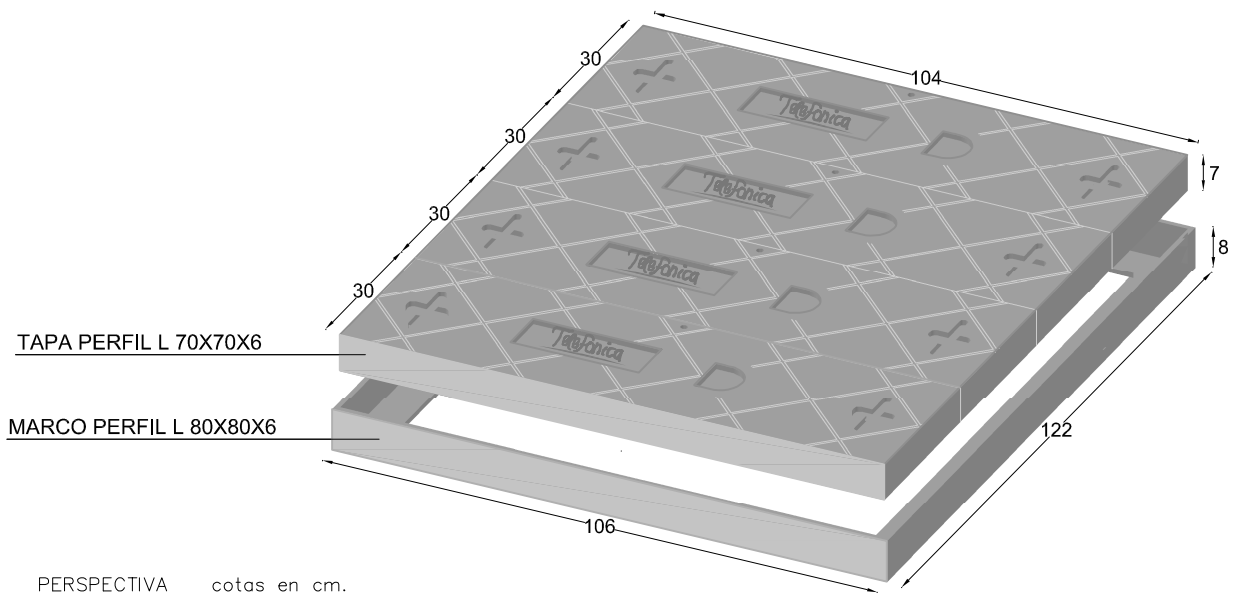

PERSPECTIVA cotas en cm.

CARACTERÍSTICAS TÉCNICAS:

TAPA ARQ. TELEFONICA MARCA D	106 X 122
TIPO DE HORMIGÓN	HA-25
TIPO DE CEMENTO	CEM-I-42,5 R FYM
PESO (kg/ Unidad) .	220 kg.