



# PREFADUR, S.L.

Pol. Peña Blanca, Parcela 1. 18657. Nigüelas (Granada)  
Tel. 958 780 640; Fax 958 780 640


TAPA PARA ARQUETAS DE TELEFÓNICA  
DE HORMIGÓN MARCA H  
94 x 84

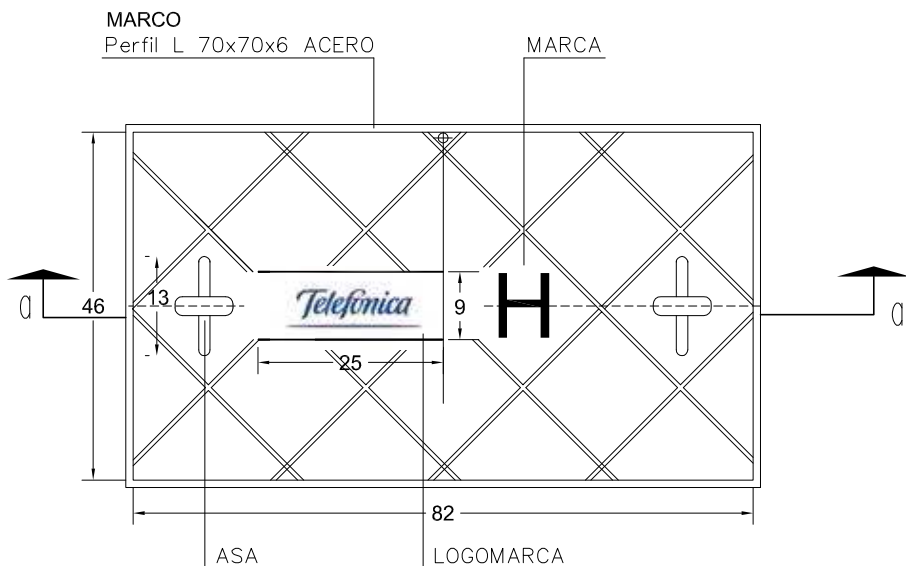

TAPA Perfil L 60x60x6 ACERO  
MARCO Perfil L 70x70x6 ACERO

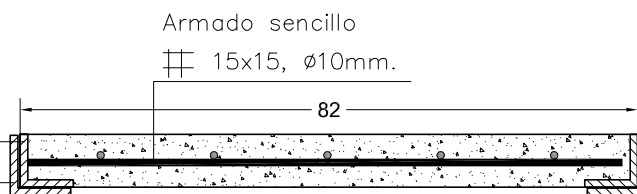

ESCALA 1/10 cotas en cm.

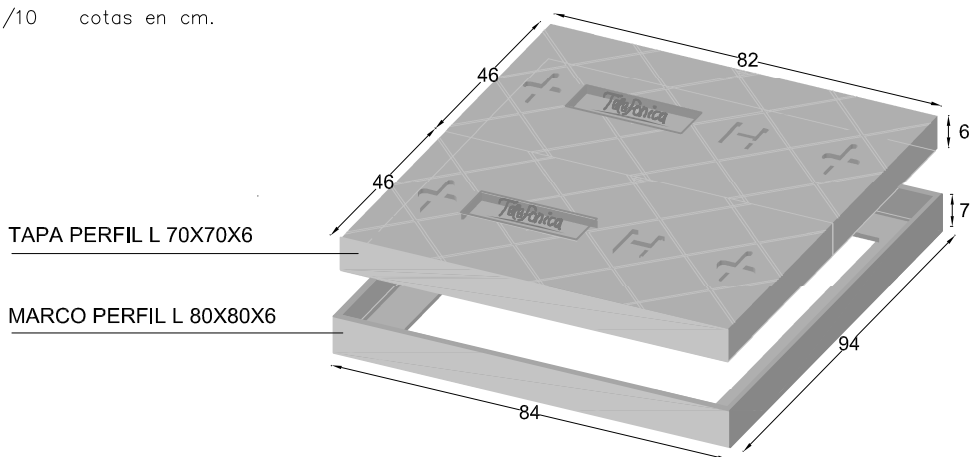

PERSPECTIVA cotas en cm.

## CARACTERÍSTICAS TÉCNICAS:

TAPA ARQ. TELEFONICA MARCA H	94 X 84
TIPO DE HORMIGÓN	HA-25
TIPO DE CEMENTO	CEM-I-42,5 R FYM
PESO (kg/ Unidad)	130 kg.