


# PREFADUR, S.L.

Pol. Peña Blanca, Parcela 1. 18657. Nigüelas (Granada)  
Tel. 958 780 640; Fax 958 780 640

## MARCO Y TAPA DE HORMIGÓN A1 EN ANGULO 50x50 PARA CANALIZACIONES SUBTERRANEAS

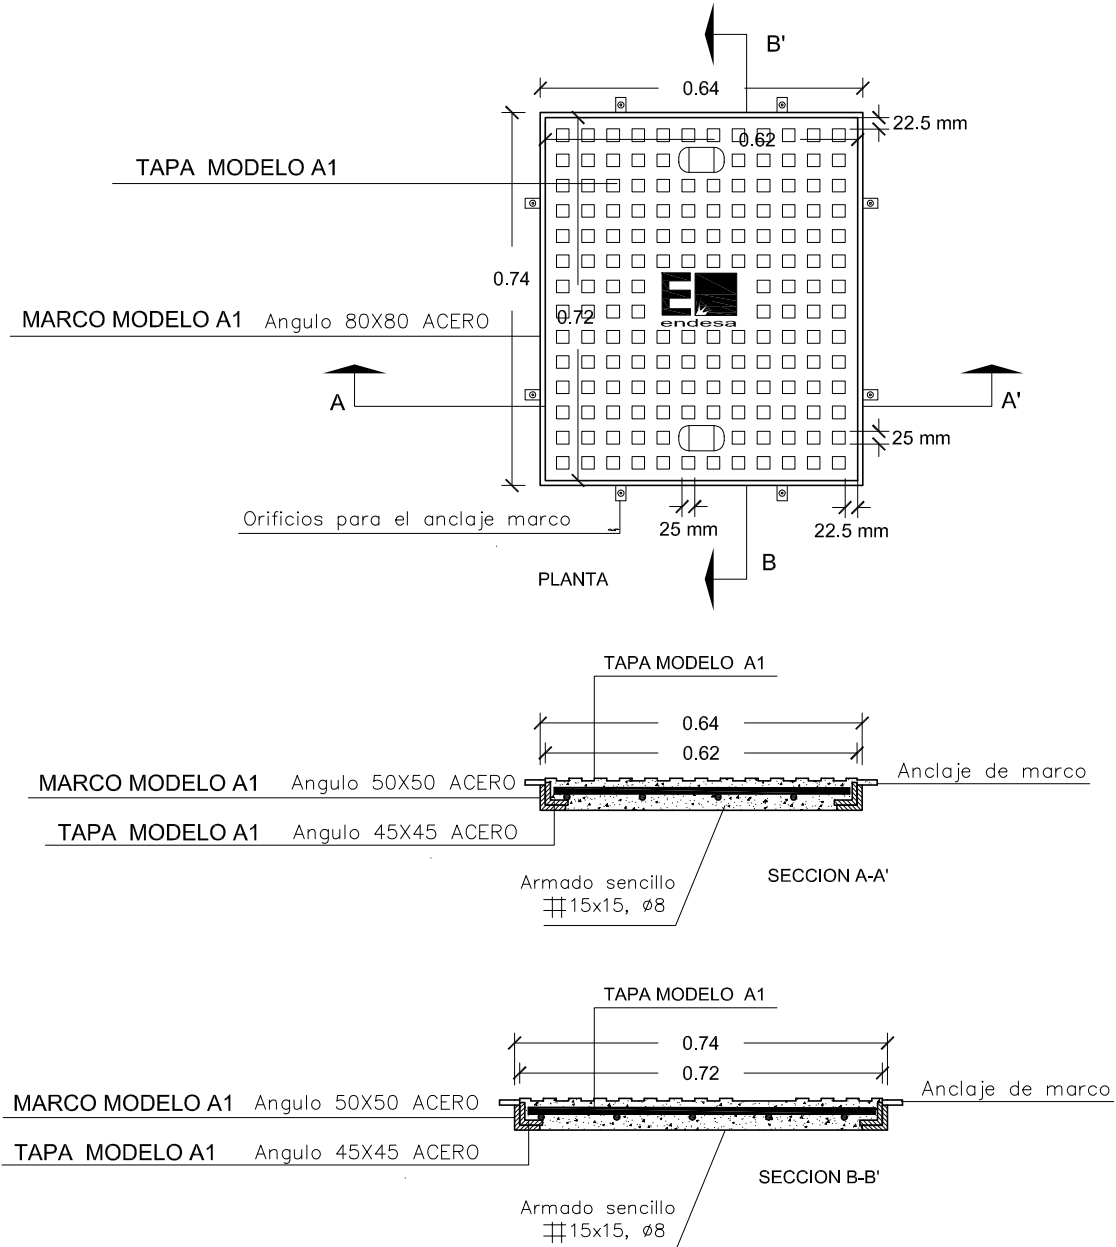

ESCALA 1/15 cotas en m.

### CARACTERISTICAS TÉCNICAS:

MARCO Y TAPA DE HORMIGÓN	MODELOS TIPO A1 L 50x50
TIPO DE HORMIGÓN	HA-25
TIPO DE CEMENTO	CEM-I-42,5 R FYM
PESO (kg/ Unidad)	50 kg
ARMADURA SIMPLE	15x15, ø8 mm.