PREFADUR, S.L.

Pol. Peña Blanca, Parcela 1. 18657. Nigüelas (Granada)
Tel. 958 780 640; Fax 958 780 640

MARCO Y TAPA DE HORMIGÓN A2 L 50x50
PARA CANALIZACIONES SUBTERRANEAS

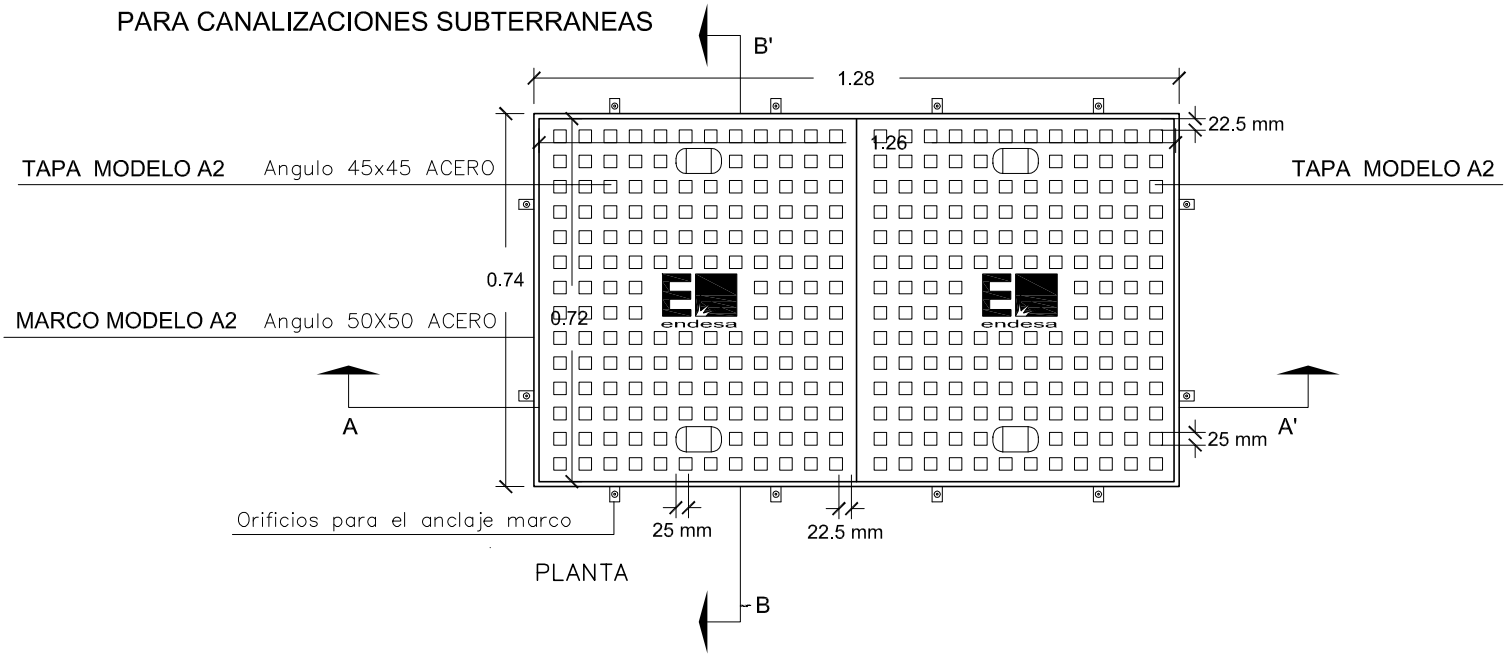

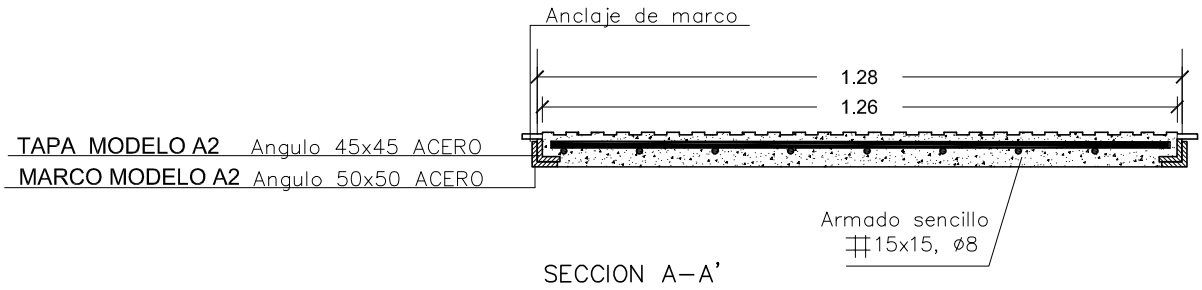

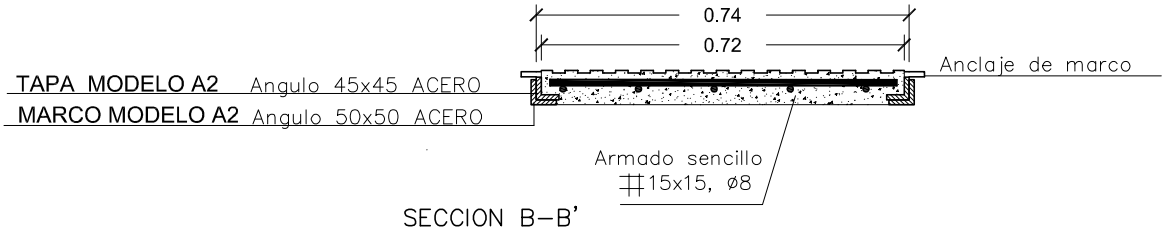

ESCALA 1/15 cotas en m.

CARACTERISTICAS TÉCNICAS:

MARCO Y TAPA DE HORMIGÓN	MODELOS TIPO A2 L 50x50
TIPO DE HORMIGÓN	HA–25
TIPO DE CEMENTO	CEM–I–42,5 R FYM
PESO (kg/ Unidad)	100 kg
ARMADURA SIMPLE	# 15x15, ø8 mm.