
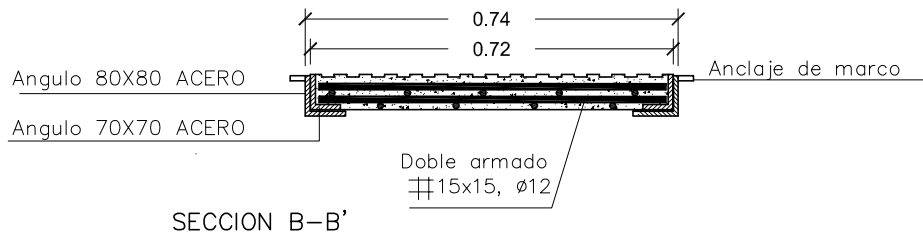
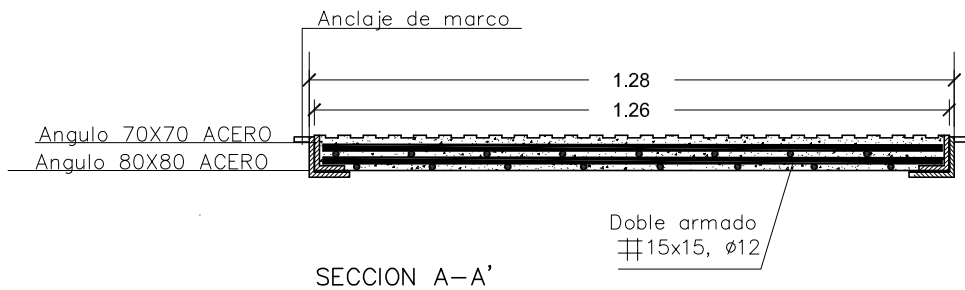


# PREFADUR, S.L.

Pol. Peña Blanca, Parcela 1. 18657. Nigüelas (Granada)  
Tel. 958 780 640; Fax 958 780 640

MARCO Y TAPA DE HORMIGÓN A2 L 80x80  
PARA CANALIZACIONES SUBTERRANEAS

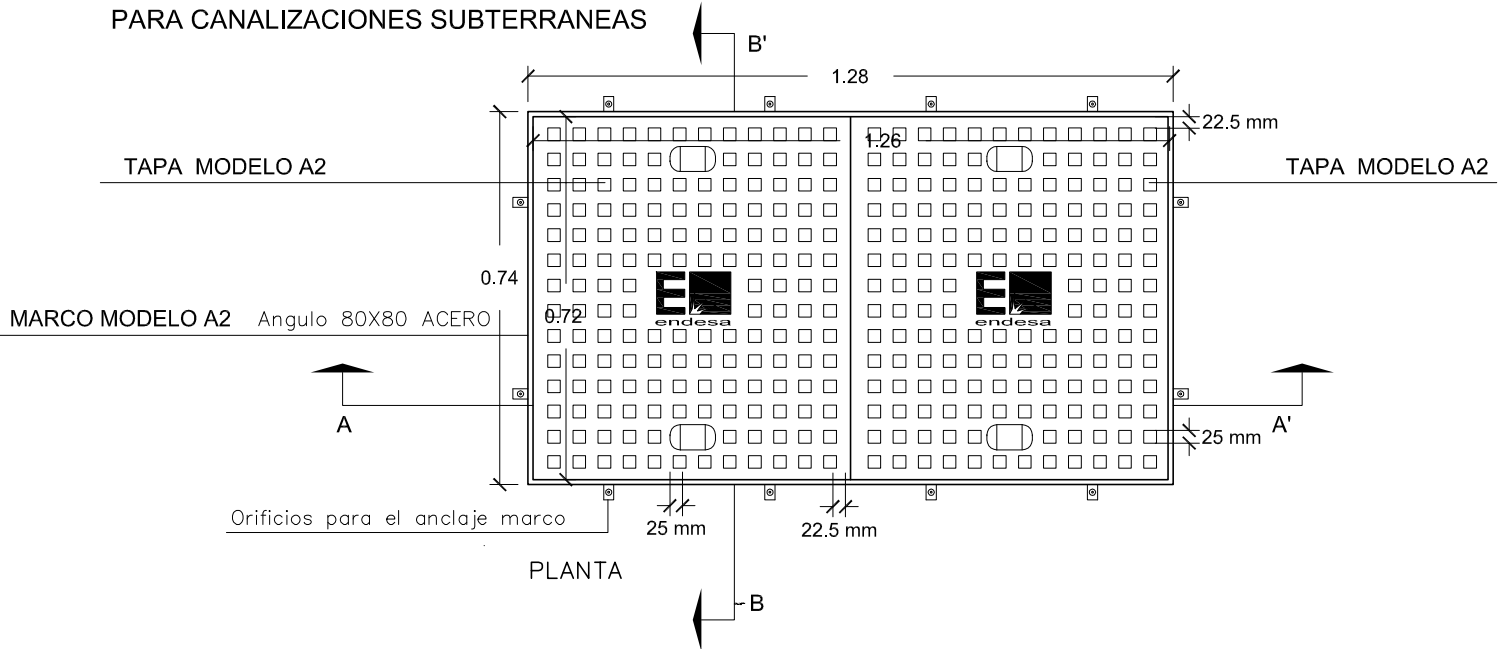

ESCALA 1/15 cotas en m.

## CARACTERÍSTICAS TÉCNICAS:

MARCO Y TAPA DE HORMIGÓN	MODELOS TIPO A2
TIPO DE HORMIGÓN	HA-25
TIPO DE CEMENTO	CEM-I-42,5 R FYM
PESO (kg/ Unidad)	160 kg
ARMADURA DOBLE	# 15x15, $\phi$ 12 mm.