



PREFADUR, S.L.

Pol. Peña Blanca, Parcela 1. 18657. Nigüelas (Granada)
Tel. 958 780 640; Fax 958 780 640

TUBO Machiembrado 20 x 110 LONGITUD

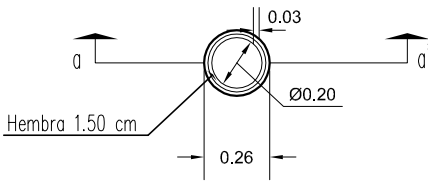


PLANTA

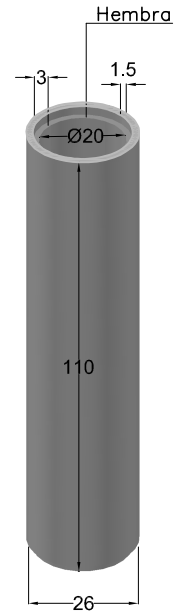


A ↗

PERSPECTIVA
cotas en cm

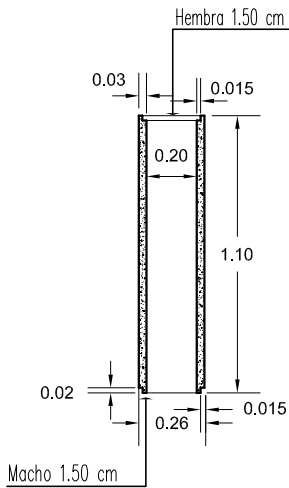

SECCION a-a'

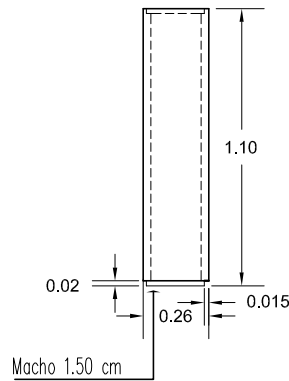

VISTA A

ESCALA 1/30 cotas en m.

CARACTERISTICAS TÉCNICAS:

TUBO MACHIEBRADO	20 x 110 LONGITUD
TIPO DE HORMIGÓN	HM-250
TIPO DE CEMENTO	CEM-I-42,5 R FYM
PESO (kg/ Unidad)	60 kg