



# PREFADUR, S.L.

Pol. Peña Blanca, Parcela 1. 18657. Nigüelas (Granada)  
Tel. 958 780 640; Fax 958 780 640

## BLOQUE DE MURO 110 x 60 x 34

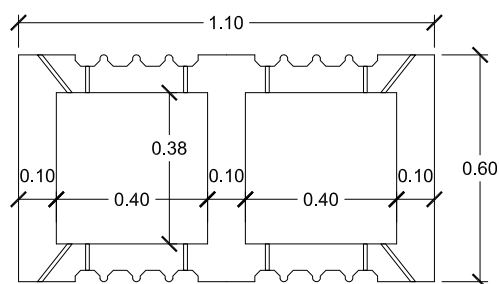


PLANTA

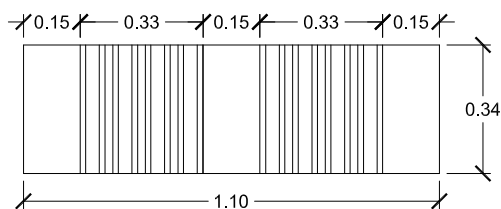


ALZADO

ESCALA 1/20 cotas en m.

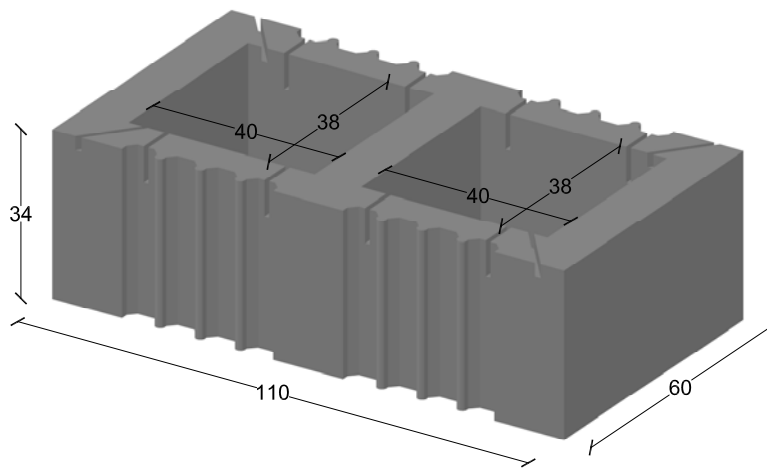

PERSPECTIVA BLOQUE cotas en cm.

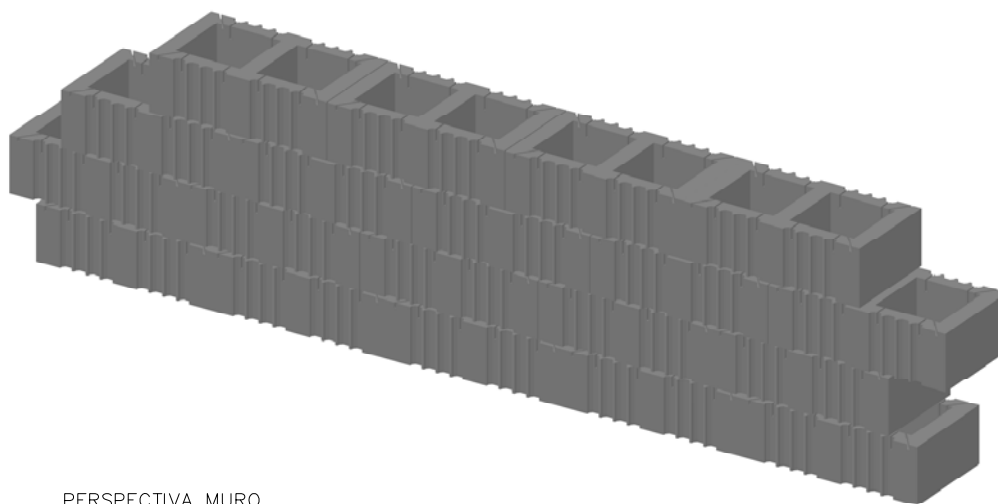

PERSPECTIVA MURO

## CARACTERISTICAS TÉCNICAS:

BLOQUE DE MURO	110 x 60 x 34
TIPO DE HORMIGÓN	HM-250
TIPO DE CEMENTO	CEM-I-52,5 R FYM
PESO (kg/ Unidad)	270 kg