


PREFADUR, S.L.


Pol. Peña Blanca, Parcela 1. 18657. Nigüelas (Granada)
Tel. 958 780 640; Fax 958 780 640

CANAL BAJANTE TERRAPLEN

30 x 55 cm. Tipo 2

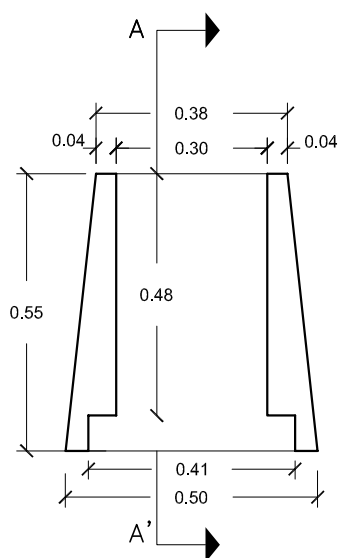


PLANTA

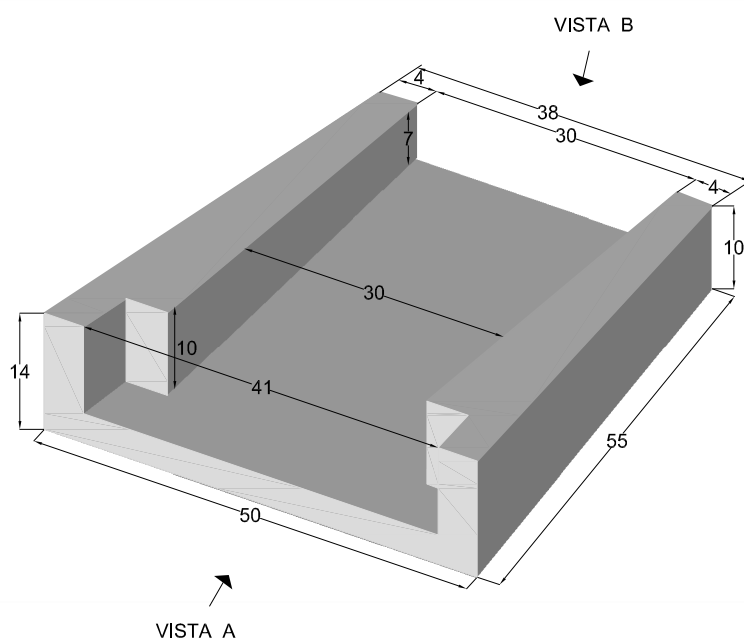


VISTA A


PERSPECTIVA
cotas en cm.

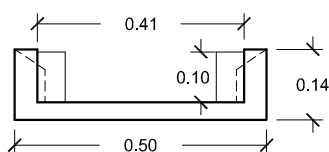

VISTA A

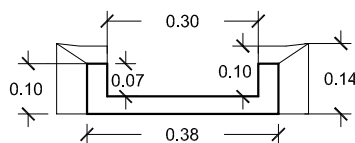

VISTA B

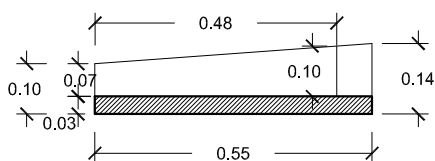

SECCION A-A'

ESCALA 1/15 cotas en m,

CARACTERISTICAS TÉCNICAS:

CANAL BAJANTE TERRAPLEN	30 x 55 Tipo 2
TIPO DE HORMIGÓN	HM-250
TIPO DE CEMENTO	CEM-I-42,5 R FYM
PESO (kg/ Unidad)	32 kg