


PREFADUR, S.L.

Pol. Peña Blanca, Parcela 1. 18657. Nigüelas (Granada)
Tel. 958 780 640; Fax 958 780 640

GOTERÓN
24 x 13 x 10

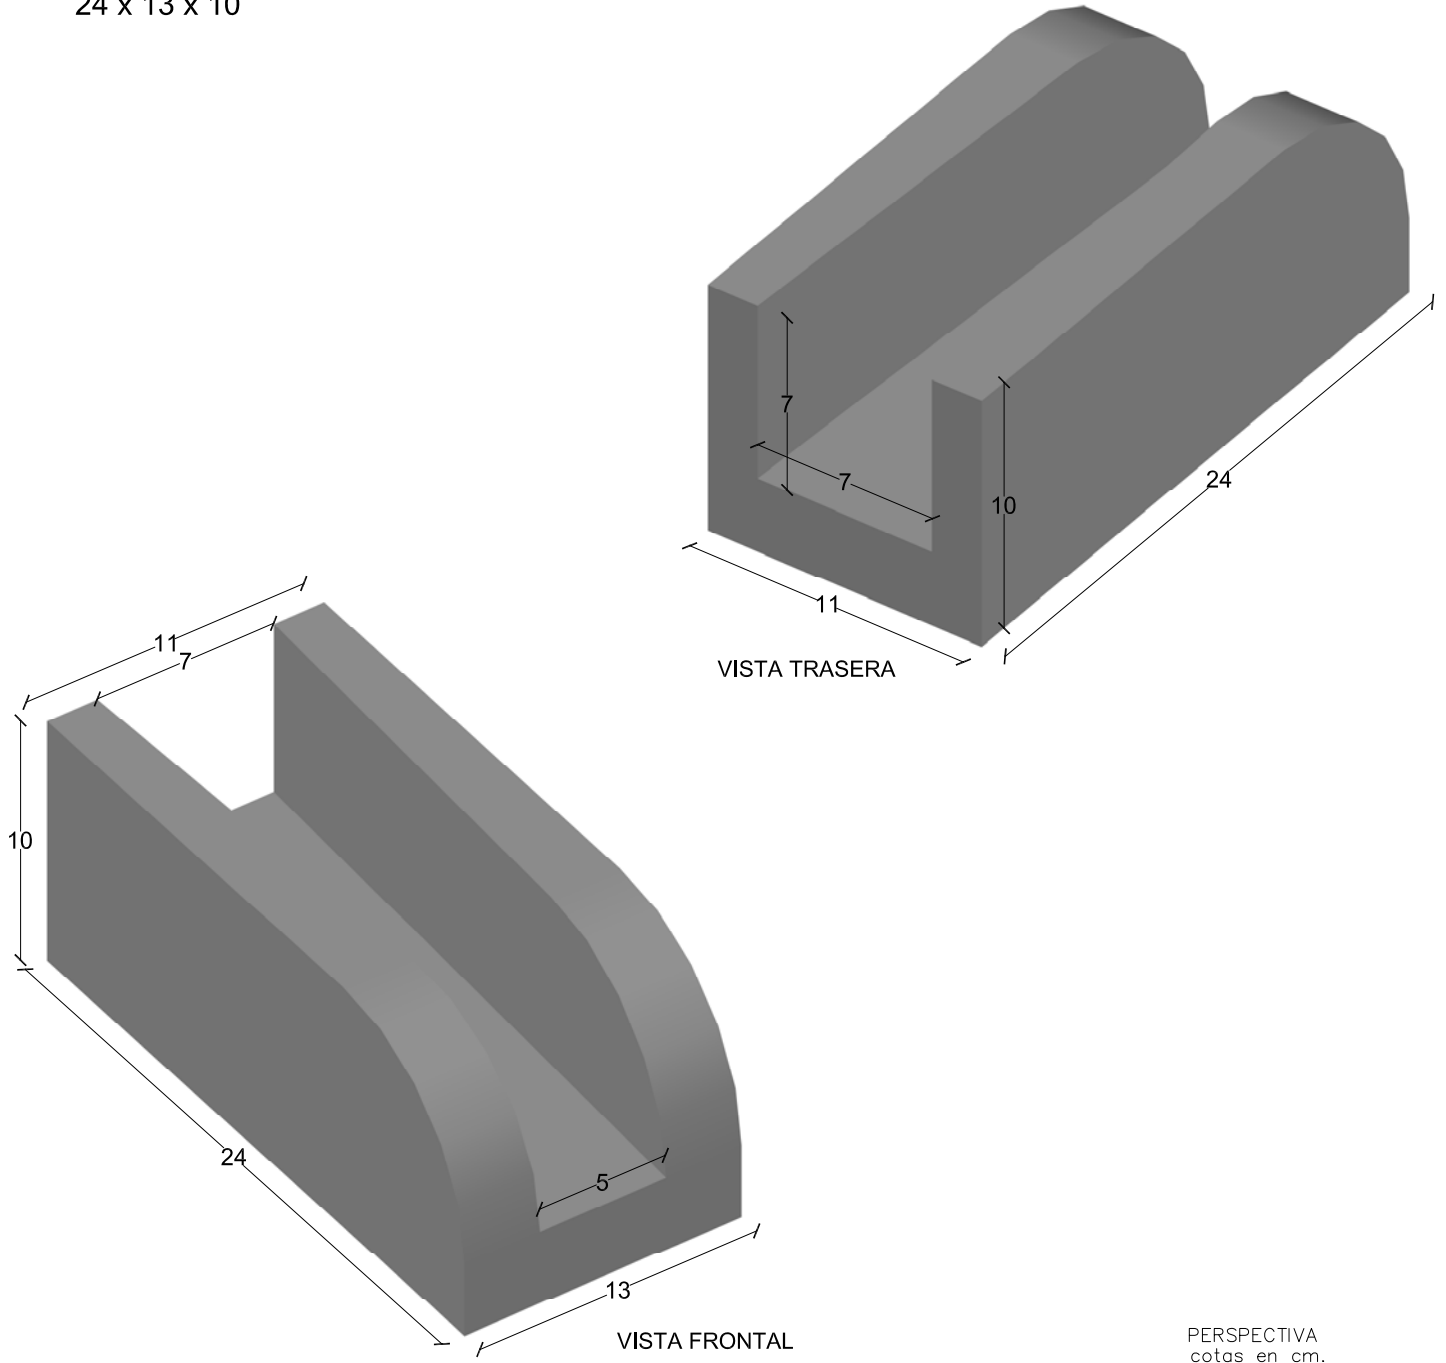

CARACTERÍSTICAS TÉCNICAS:

BLOQUE BOTELLERO	24 x 13 x 10
TIPO DE HORMIGÓN	HM-250
TIPO DE CEMENTO	CEM-I-42,5 R FYM
PESO (kg/ Unidad)	4 kg