



# PREFADUR, S.L.

Pol. Peña Blanca, Parcela 1. 18657. Nigüelas (Granada)  
Tel. 958 780 640; Fax 958 780 640

## REJA DE HA 78 x 48 x 10 cm.

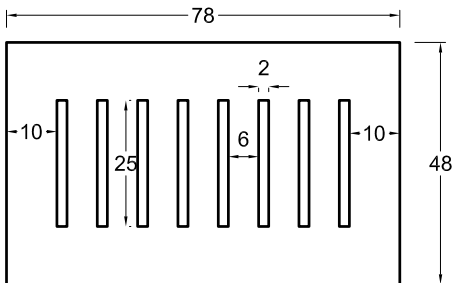


PLANTA

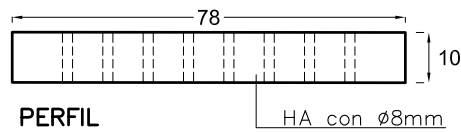

PERFIL

HA con  $\varnothing 8\text{mm}$

ESCALA 1/15 cotas en cm.

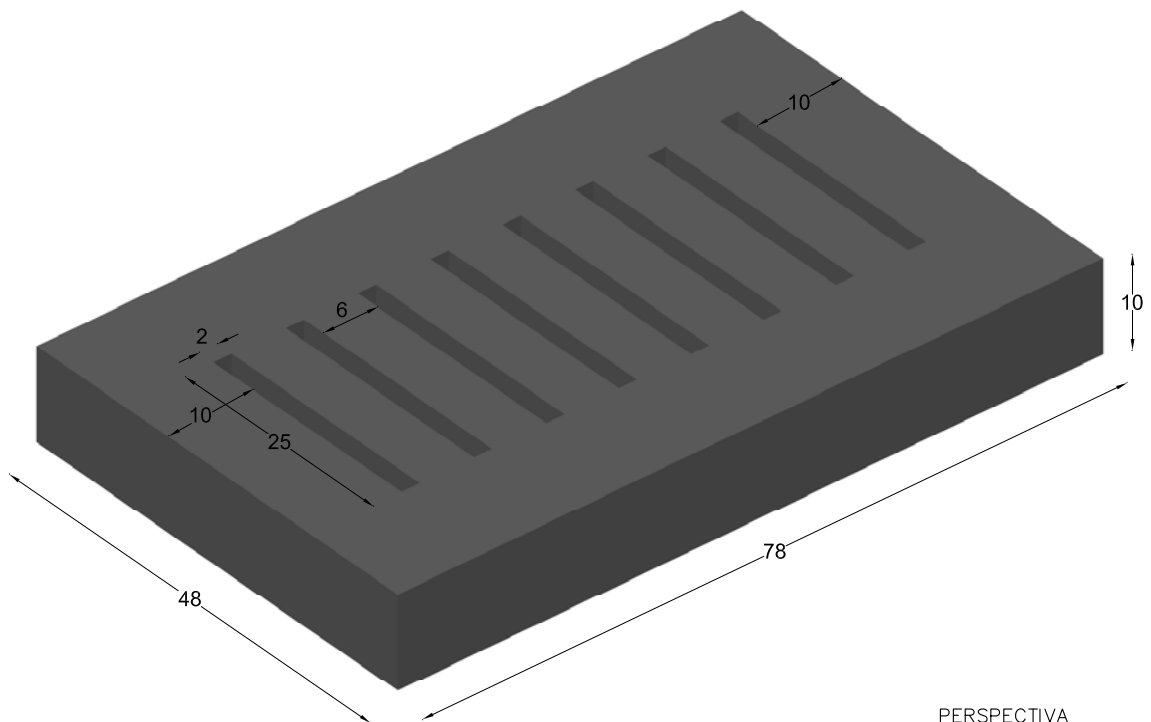

PERSPECTIVA  
cotas en cm.

### CARACTERÍSTICAS TÉCNICAS:

REJA DE HORMIGÓN ARMADO CON RANURAS	78 x 48 x 10
TIPO DE HORMIGÓN	HA-25
TIPO DE CEMENTO	CEM-I-52,5 R FYM
PESO (kg/ Unidad)	82 Kg.
ARMADURA	$\varnothing 8\text{ mm}$