



PREFADUR, S.L.

Pol. Peña Blanca, Parcela 1. 18657. Nigüelas (Granada)
Tel. 958 780 640; Fax 958 780 640

TAPA DE HORMIGÓN ARMADO 100 x 100 x 6

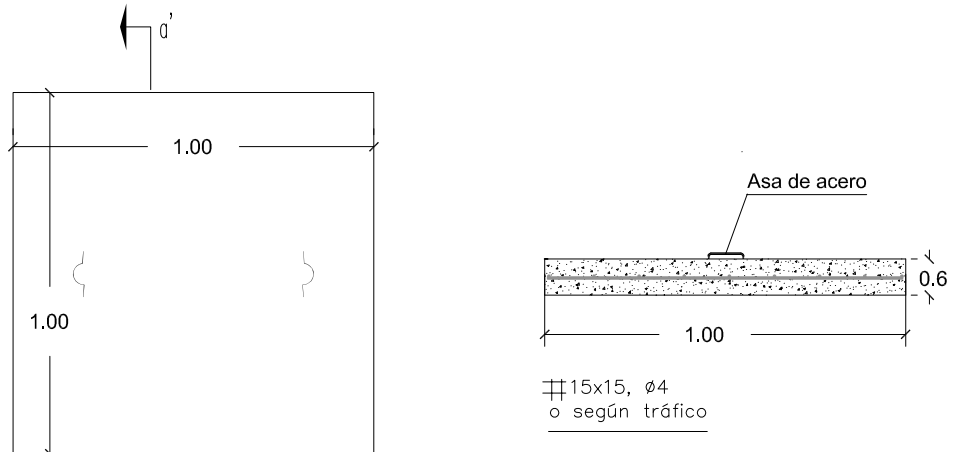

ESCALA 1/25 cotas en m.

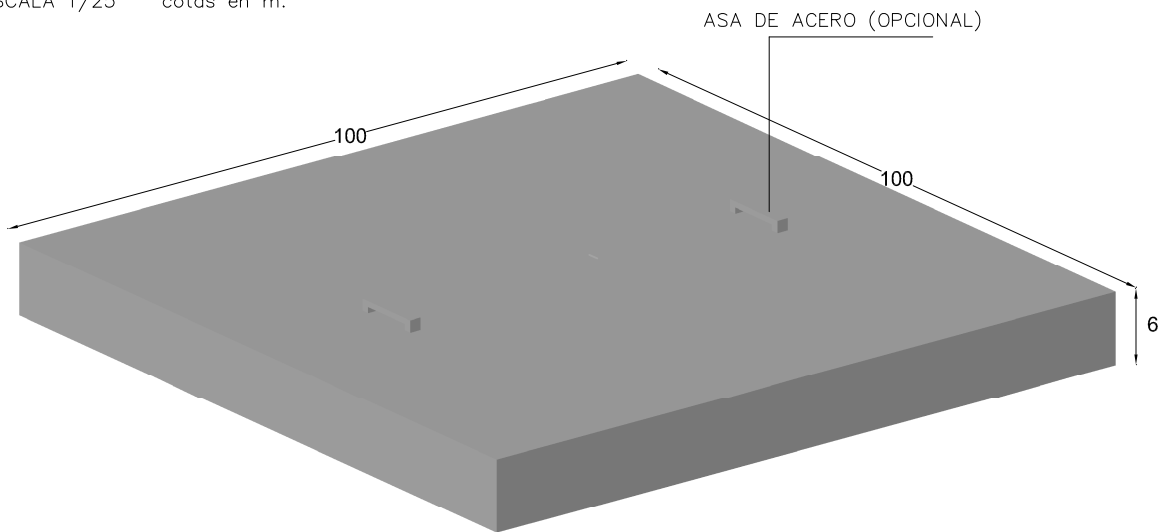

PERSPECTIVA
cotas en cm.

CARACTERÍSTICAS TÉCNICAS:

TAPA DE HORMIGÓN	100 x 100 x 6
TIPO DE HORMIGÓN	HA-250
TIPO DE CEMENTO	CEM-I-52,5 R FYM
PESO (kg/ Unidad)	150 Kg.
ARMADURA	# 15 x 15, Ø4mm o según tráfico