



# PREFADUR, S.L.

Pol. Peña Blanca, Parcela 1. 18657. Nigüelas (Granada)  
Tel. 958 780 640; Fax 958 780 640

## LOSA DE HORMIGÓN ARMADO 120 x 120 x 8

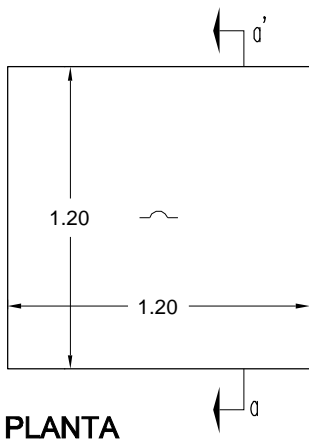


PLANTA

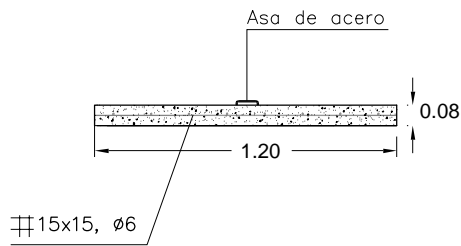

SECCION a-a'

ESCALA 1/30 cotas en m.

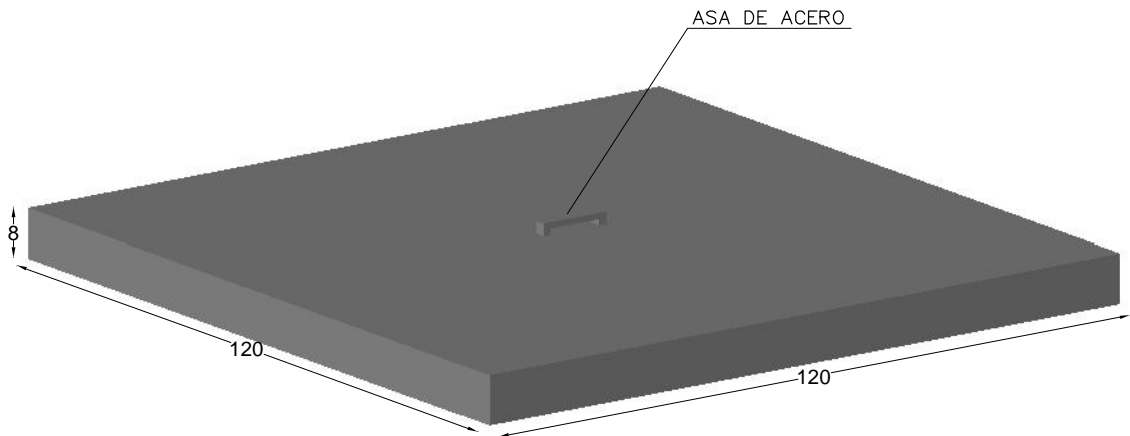

PERSPECTIVA  
cotas en cm.

### CARACTERISTICAS TÉCNICAS:

LOSA DE HORMIGÓN ARMADO	120 x 120 x 8
TIPO DE HORMIGÓN	HA-25
TIPO DE CEMENTO	CEM-I-42,5 R FYM
PESO (kg/ Unidad)	290 Kg.
ARMADURA	$\#15 \times 15, \phi 6$ mm