


PREFADUR, S.L.


Pol. Peña Blanca, Parcela 1. 18657. Nigüelas (Granada)
Tel. 958 780 640; Fax 958 780 640

TAPA DE HORMIGÓN ARMADO 140 x 140 x 10

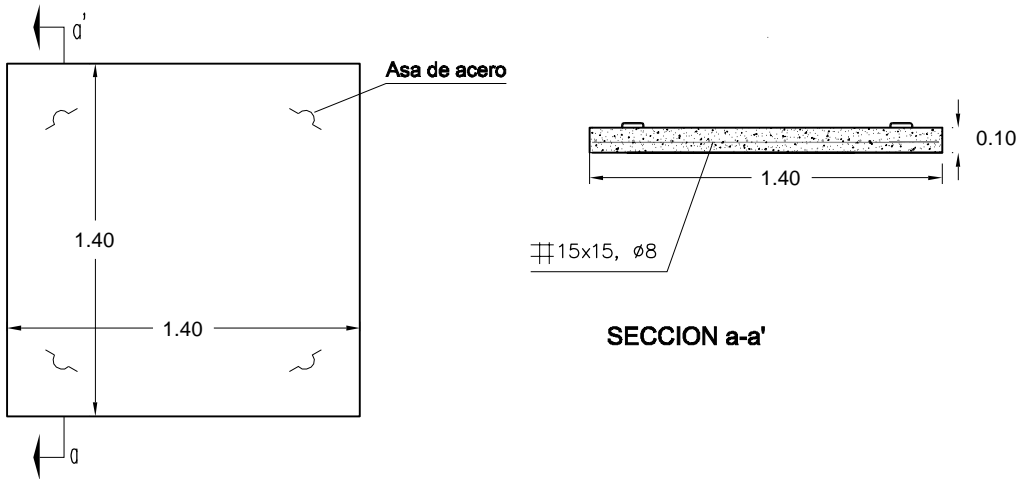

PLANTA

ESCALA 1/30 cotas en m.

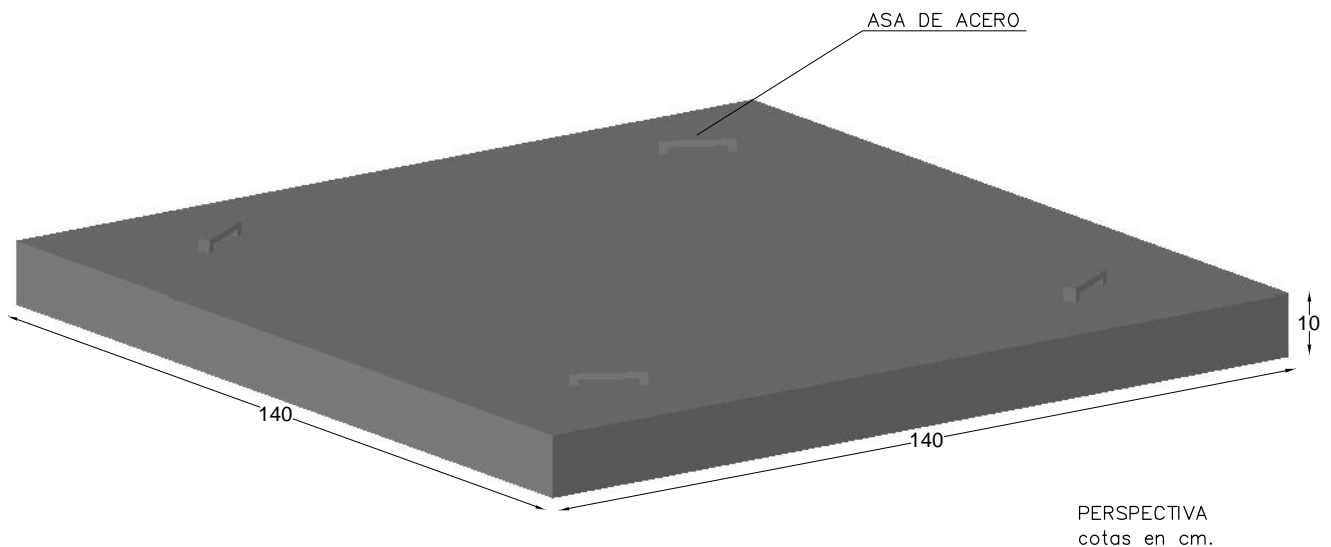

CARACTERISTICAS TÉCNICAS:

| | |
|-------------------|------------------|
| TAPA DE HORMIGÓN | 140 x 140 x 10 |
| TIPO DE HORMIGÓN | HA-25 |
| TIPO DE CEMENTO | CEM-I-42,5 R FYM |
| PESO (kg/ Unidad) | 490 Kg. |
| ARMADURA | #15 x 15, ø8mm |