
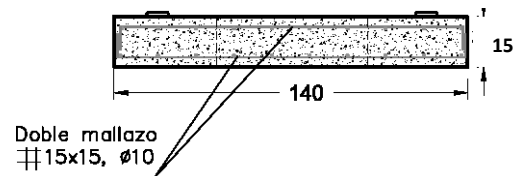


PREFADUR, S.L.


Pol. Peña Blanca., Parcela. 1. 18657. Nigüela.s (Granada.)
Tel. 958 780 640; Fax 958 780 640

TAPA DE HORMIGÓN ARMADO 140 X 140 X 15

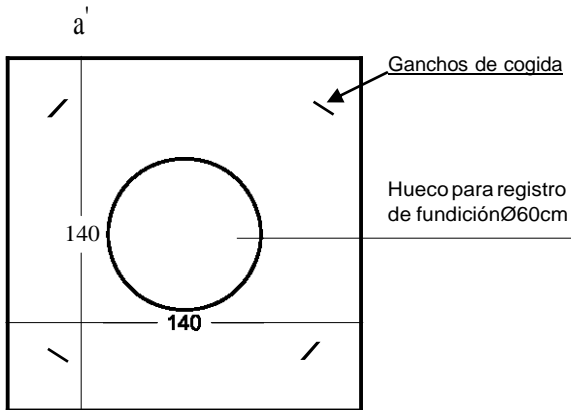

SECCION a-a'

PLANTA ESCALA 1/30 cotas en cm.

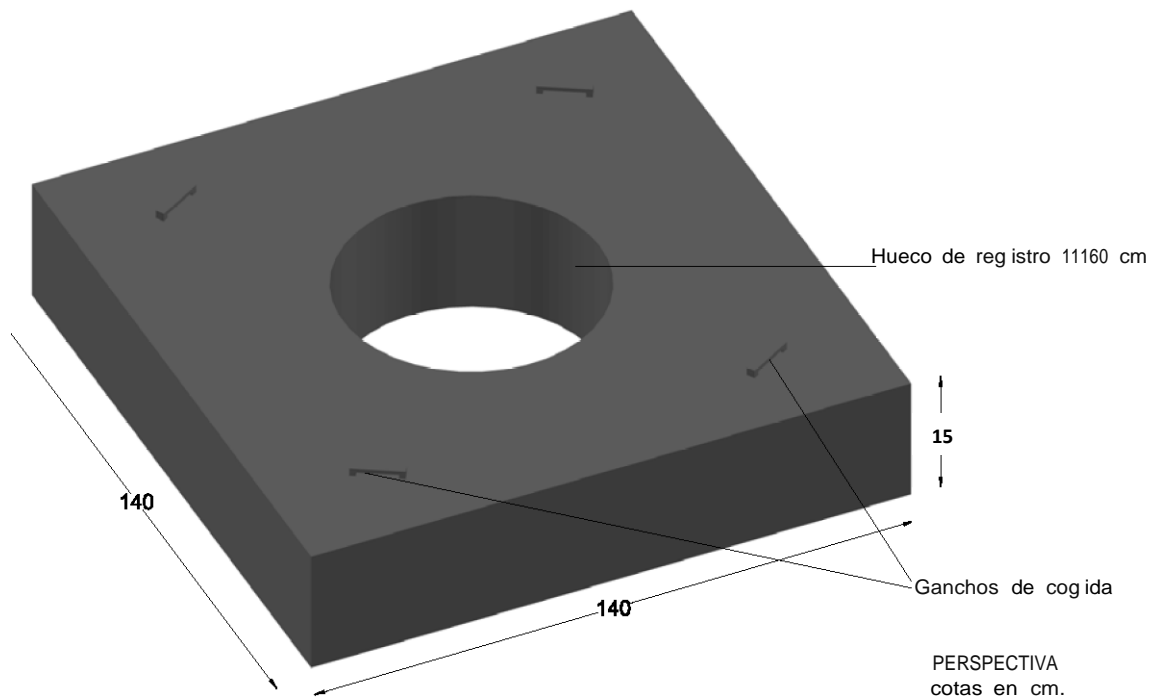

CARACTERISTICAS TECNICAS:

TAPA DE HORMIGÓN	140 x 140 x 15
TIPO DE HORMIGÓN	HA-25
TIPO DE CEMENTO	CEM-1-52,5 R FYM
PESO (kg/ Unidad)	635 Kg.
ARMADURA	Doble Armadura #15 x 15, t1110mm