
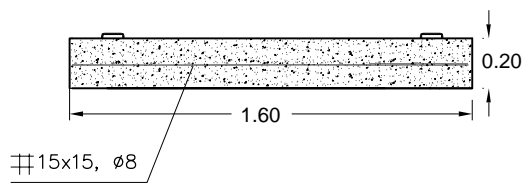


# PREFADUR, S.L.

Pol. Peña Blanca, Parcela 1. 18657. Nigüelas (Granada)  
Tel. 958 780 640; Fax 958 780 640


## TAPA DE HORMIGÓN ARMADO 160 x 160 x 20

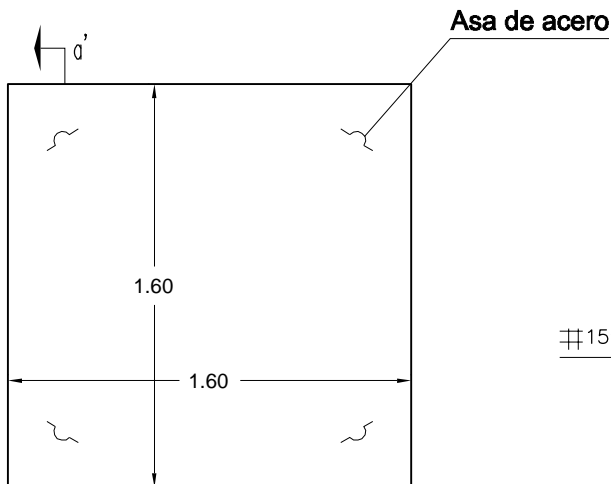

SECCION a-a'

PLANTA

ESCALA 1/30 cotas en m.

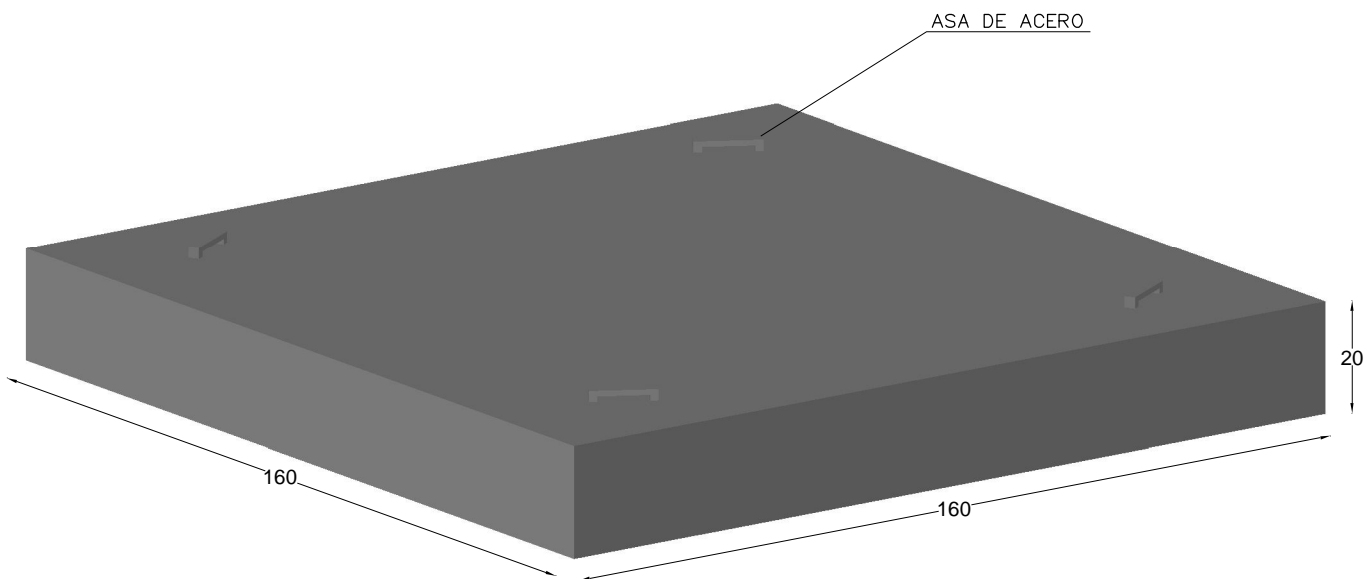

PERSPECTIVA  
cotas en cm.

SEGÚN TRÁFICO LLEVARÁ ARMADURA DOBLE O SENCILLA DE 15x15x8

### CARACTERÍSTICAS TÉCNICAS:

TAPA DE HORMIGÓN	160 x 160 x 20
TIPO DE HORMIGÓN	HA-25
TIPO DE CEMENTO	CEM-I-42,5 R FYM
PESO (kg/ Unidad)	1280 Kg.
ARMADURA	$\#15 \times 15, \varnothing 8$ mm