


# PREFADUR, S.L.


Pol. Peña Blanca, Parcela 1. 18657. Nigüelas (Granada)  
Tel. 958 780 640; Fax 958 780 640

## TAPA DE HORMIGÓN ARMADO 40 x 40 x 5

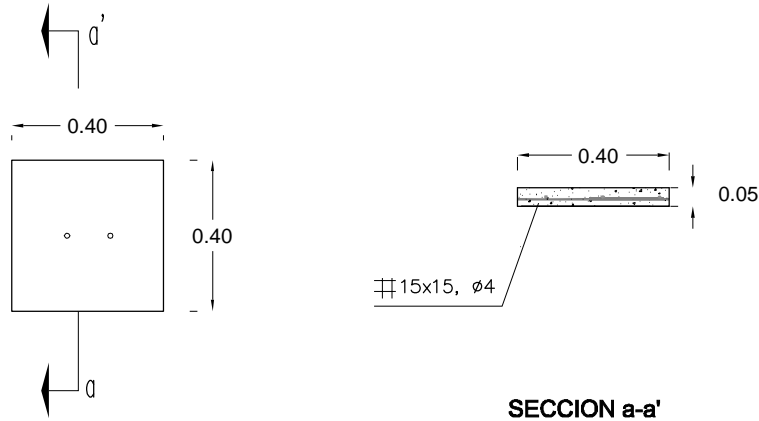

PLANTA

ESCALA 1/20 cotas en m.

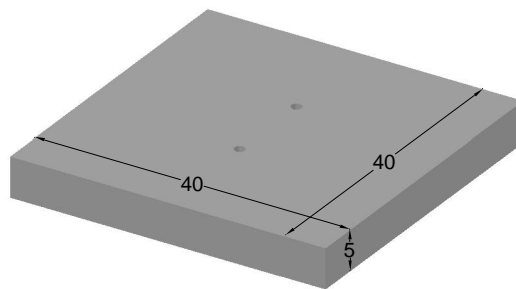

PERSPECTIVA  
cotas en cm.

### CARACTERISTICAS TÉCNICAS:

TAPA DE HORMIGÓN	40 x 40 x 5
TIPO DE HORMIGÓN	HA-25
TIPO DE CEMENTO	CEM-I-42,5 R FYM
PESO (kg/ Unidad)	20 Kg.
ARMADURA	15 x 15, ø4mm