



# PREFADUR, S.L.

Pol. Peña Blanca, Parcela 1. 18657. Nigüelas (Granada)  
Tel. 958 780 640; Fax 958 780 640

## TAPA DE HORMIGÓN ARMADO MACHIEMBRADA 50 x 50 x 4

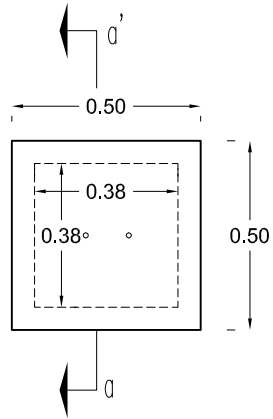


PLANTA

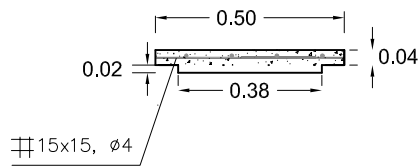


SECCION a-a'

ESCALA 1/20 cotas en m.

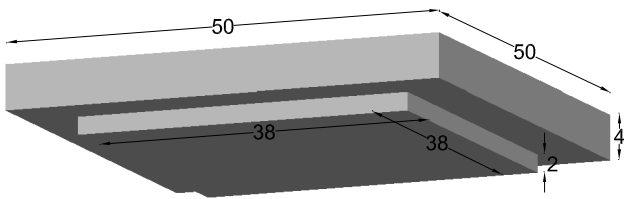

PERSPECTIVA  
cotas en cm.

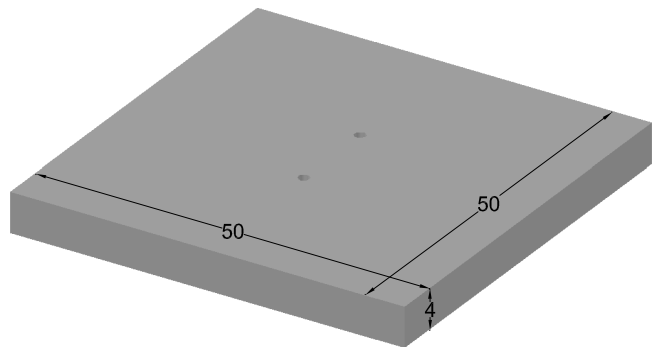

### CARACTERISTICAS TÉCNICAS:

TAPA DE HORMIGÓN MACHIEMBRADA	50 x 50 x 4
TIPO DE HORMIGÓN	HA-25
TIPO DE CEMENTO	CEM-I-42,5 R FYM
PESO (kg/ Unidad)	32 Kg.
ARMADURA	⌘ 15 x 15, ø4mm