


PREFADUR, S.L.


Pol. Peña Blanca, Parcela 1. 18657. Nigüelas (Granada)
Tel. 958 780 640; Fax 958 780 640

MARCO Y TAPA DE HORMIGÓN

Marco100x100 Tapa 80x40

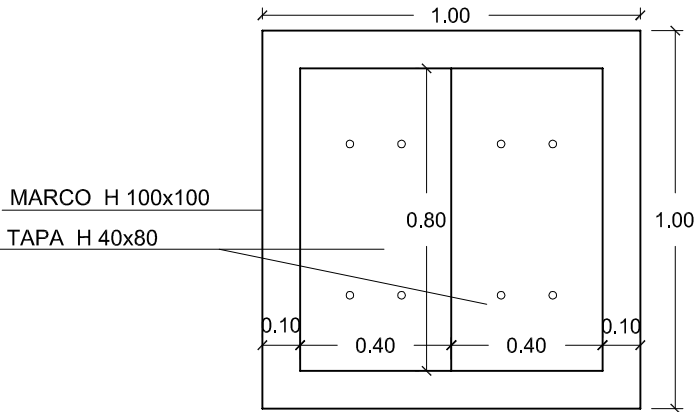


PLANTA

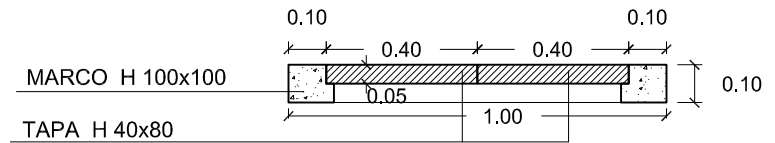

SECCION

ESCALA 1/20

cotas en m.

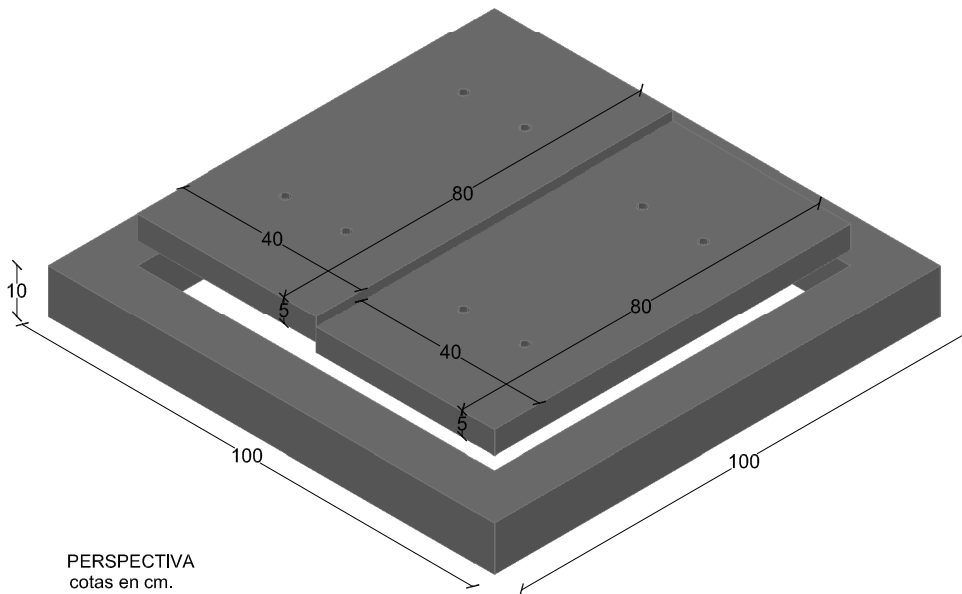

CARACTERISTICAS TÉCNICAS:

MARCO Y TAPA DE HORMIGÓN	MARCO 100x100	TAPA DOBLE 80x40
TIPO DE HORMIGÓN	HA-250	
TIPO DE CEMENTO	CEM-I-42,5 R FYM	
PESO Marco (kg/ Unidad)	90 kg	
PESO Tapa (kg/ Unidad)	40 kg x 2 unidades 80 Kg	