
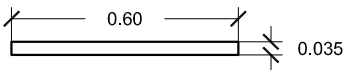


PREFADUR, S.L.

Pol. Peña Blanca, Parcela 1. 18657. Nigüelas (Granada)
Tel. 958 780 640; Fax 958 780 640


PLACA NICHOS DE HORMIGÓN

3,5 x 60 x 70 Longitud

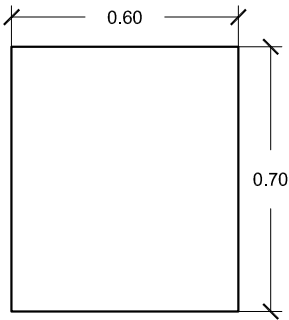

PLACA DE HORMIGÓN
armado $\#15 \times 15$ de $\phi 4$ mm.

ESCALA 1/20 cotas en m.

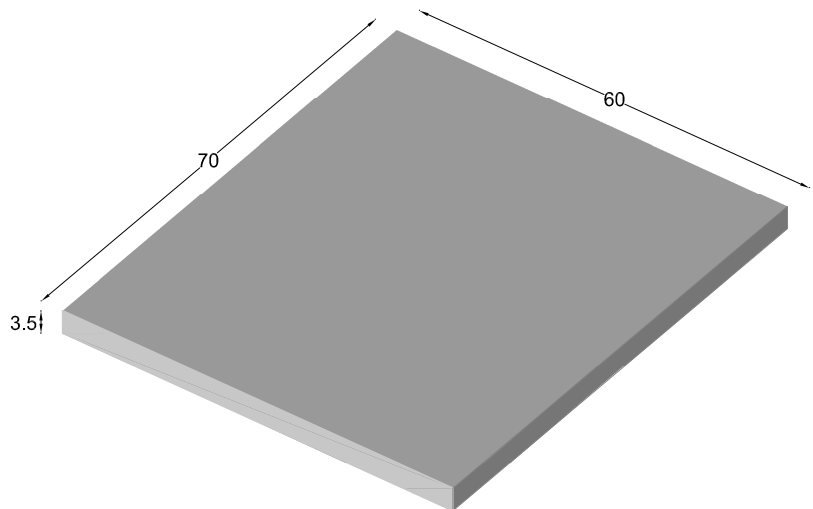

PERSPECTIVA
cotas en cm.

CARACTERÍSTICAS TÉCNICAS:

PLACA NICHOS DE HORMIGÓN	3,5 x 60 x 70 LONGITUD
TIPO DE HORMIGÓN	HA-25 ARMADURA $\#15 \times 15$ $\phi 4$ mm.
TIPO DE CEMENTO	CEM-I-42,5 R FYM
PESO (kg/ Unidad)	36,75 Kg.