
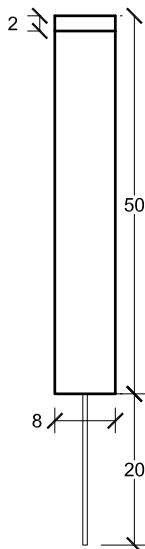
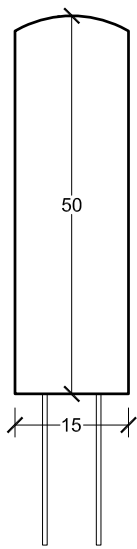


PREFADUR, S.L.


Pol. Peña Blanca, Parcela 1. 18657. Nigüelas (Granada)
Tel. 958 780 640; Fax 958 780 640

HITO

50 x 15 x 8

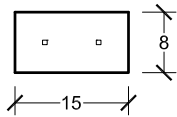

ESCALA 1/10 cotas en cm.

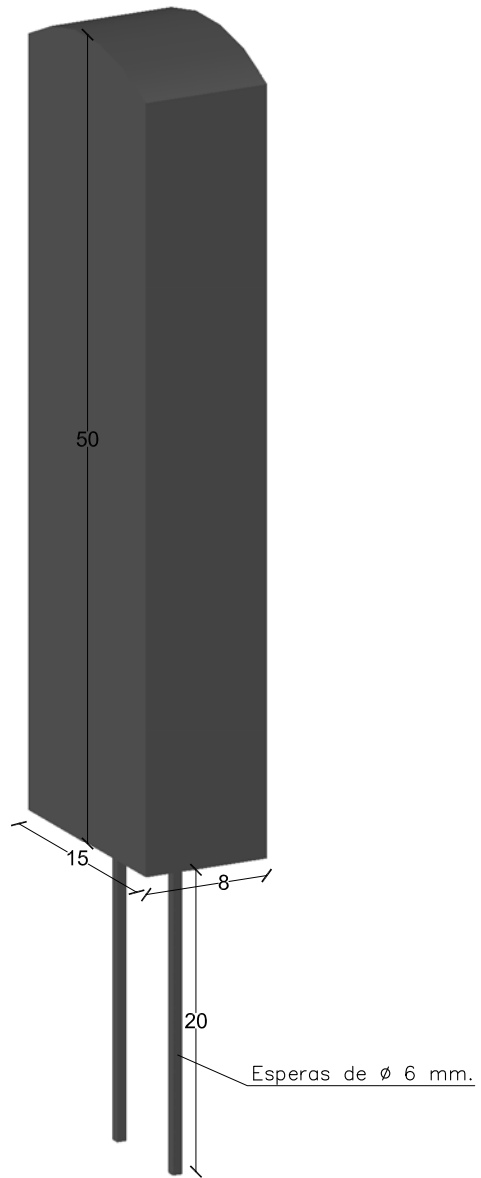

Esperas de \varnothing 6 mm.

PERSPECTIVA
cotas en cm.

CARACTERÍSTICAS TÉCNICAS:

HITO	50 x 15 x 8
TIPO DE HORMIGÓN	HA-250
TIPO DE CEMENTO	CEM-I-52,5 R FYM
PESO (kg/ Unidad)	15 kg
ARMADURA	2 \varnothing 6mm