


PREFADUR, S.L.


Pol. Peña Blanca, Parcela 1. 18657. Nigüelas (Granada)
Tel. 958 780 640; Fax 958 780 640

HITO DE HM CILINDRICO


Ø30 x 62 Longitud

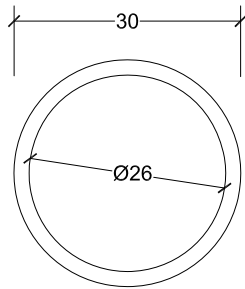

PLANTA

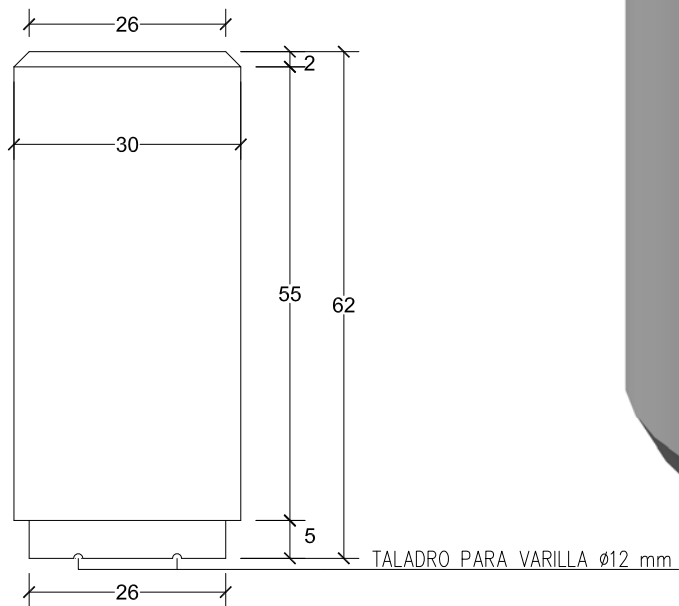

ALZADO

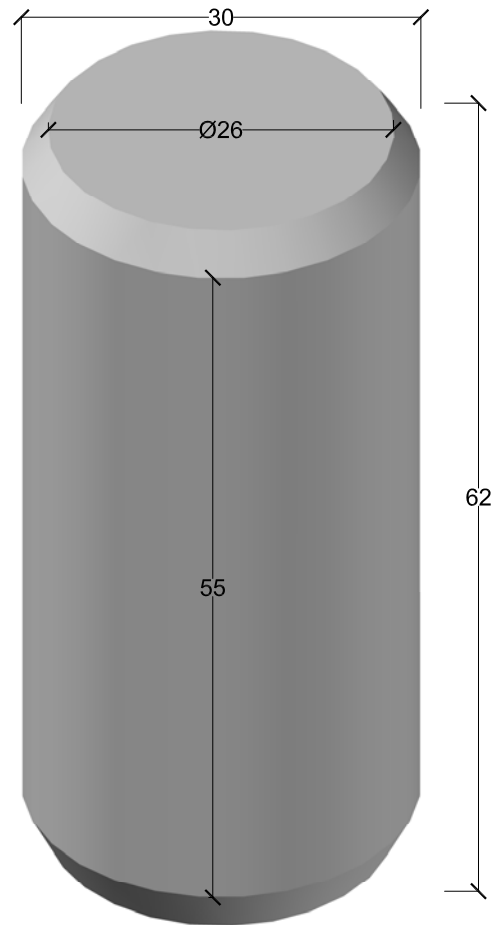

escala 1/10 cotas en cm.

CARACTERISTICAS TÉCNICAS:

| | |
|-----------------------|-------------------|
| HITO DE HM CILINDRICO | Ø30 x 62 LONGITUD |
| TIPO DE HORMIGÓN | HM-250 |
| TIPO DE CEMENTO | CEM-I-42,5 R FYM |
| PESO (kg/ Unidad) | 105 kg |
| | |