


PREFADUR, S.L.


Pol. Peña Blanca, Parcela 1. 18657. Nigüelas (Granada)
Tel. 958 780 640; Fax 958 780 640

HITO H.A

10 x 14 x 32 x 140 LONGITUD

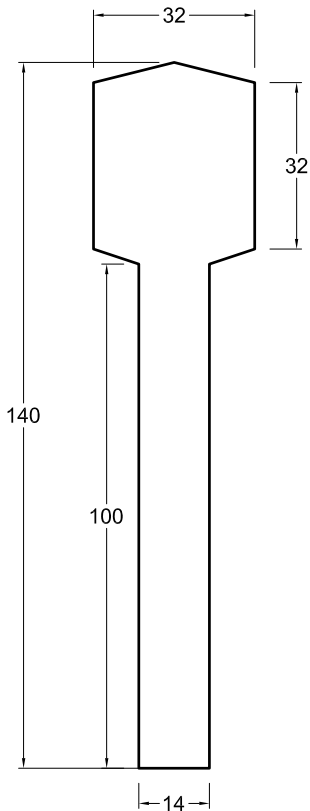


ALZADO

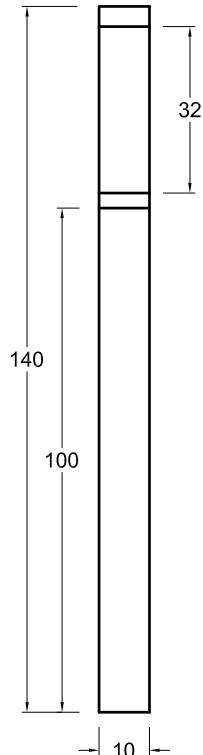

LATERAL

ESCALA 1/15 cotas en cm.

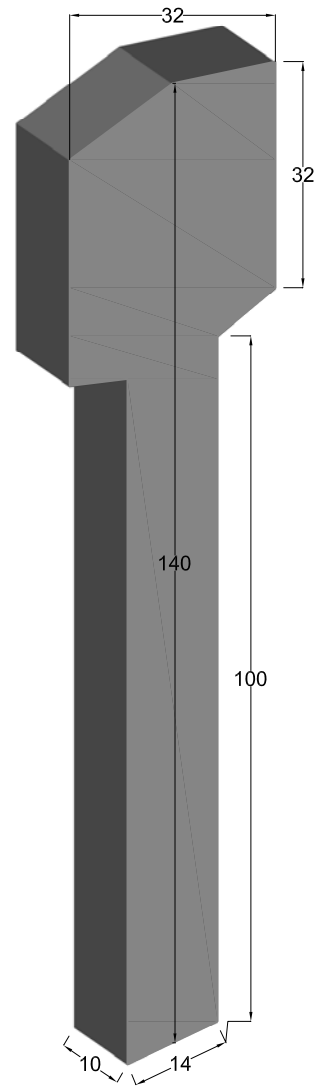

PERSPECTIVA
cotas en cm.

CARACTERÍSTICAS TÉCNICAS:

HITO DE H.A	10 x 14 x 32 x 140 LONGITUD
TIPO DE HORMIGÓN	HA-25
TIPO DE CEMENTO	CEM-I-52,5 R FYM
PESO (kg/ Unidad)	64,70 Kg.
ARMADURA	2 Ø 10mm