PREFADUR, S.L.

Pol. Peña Blanca, Parcela 1. 18657. Nigüelas (Granada)
Tel. 958 780 640; Fax 958 780 640

HITO DE DESLINDE Modelo Huelva
15 x 15 x 130 LONGITUD

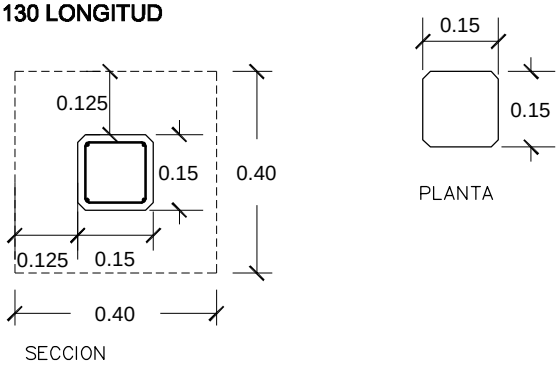

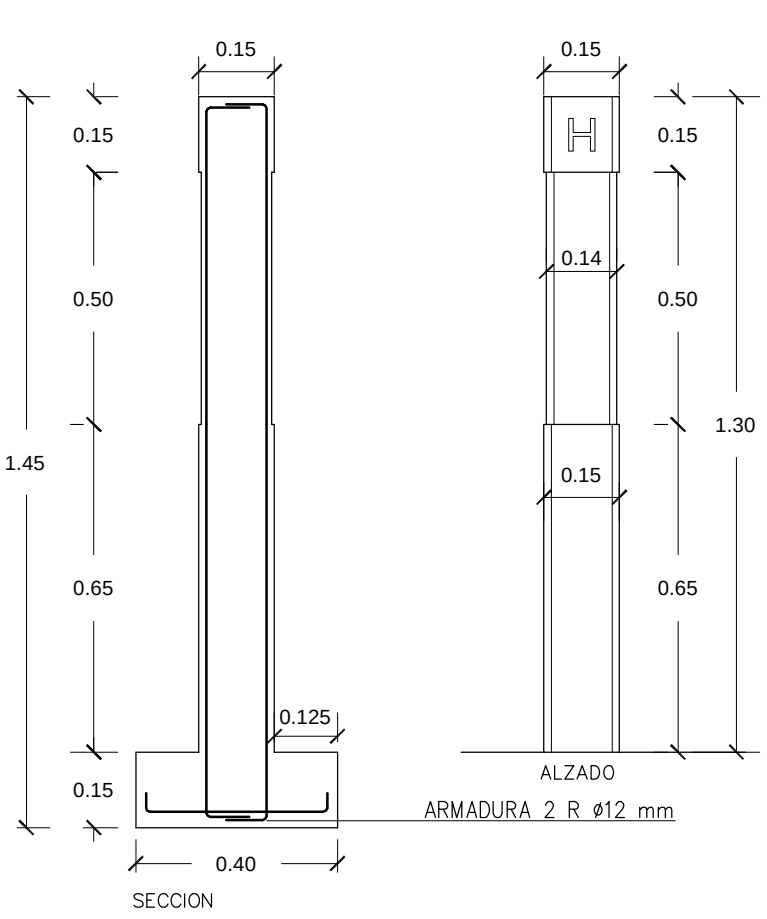

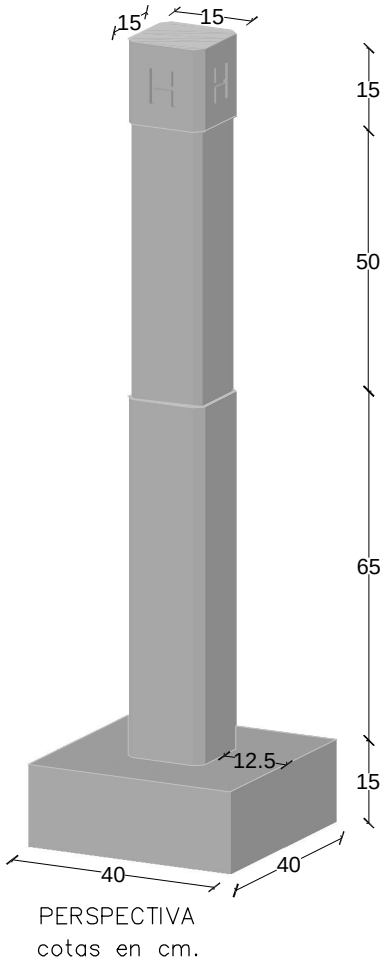

ESCALA 1/15 cotas en m.

CARACTERISTICAS TÉCNICAS:

HITO DE DESLINDE MODELO HUELVA	15 x 15 x 130 LONGITUD
TIPO DE HORMIGÓN	HA–25
TIPO DE CEMENTO	CEM–I–42,5 R FYM
PESO (kg/ Unidad)	135 kg
ARMADURA	2 R ø12mm