


PREFADUR, S.L.


Pol. Peña Blanca, Parcela 1. 18657. Nigüelas (Granada)
Tel. 958 780 640; Fax 958 780 640

HITO DE DESLINDE


50 x 50 x 25 Base
Ø22 x 39 Hito

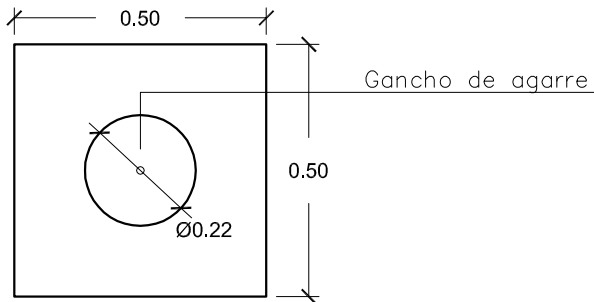

PLANTA

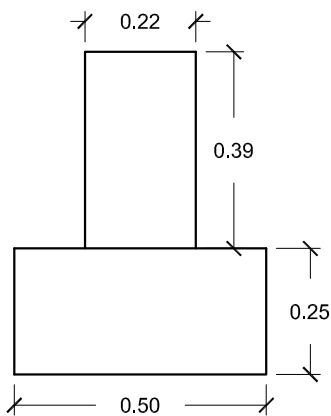

ALZADO

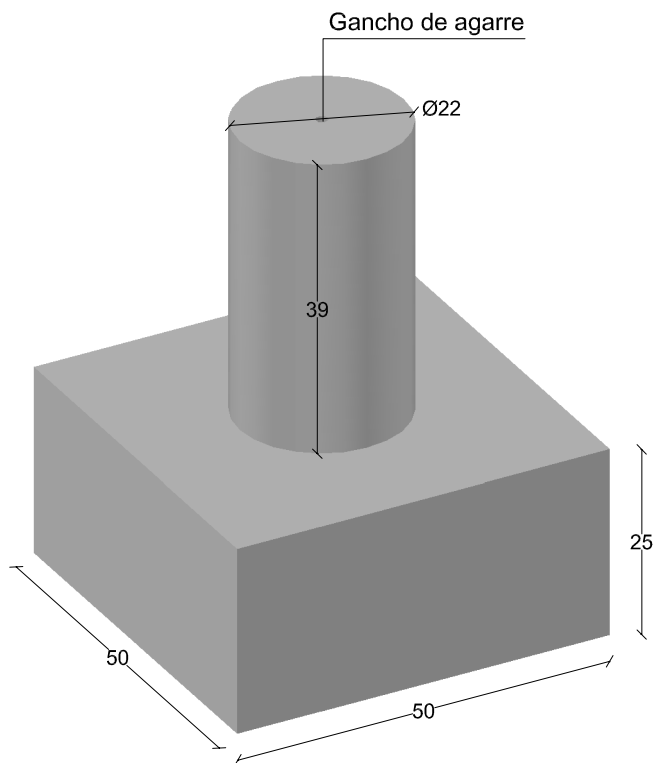

HITO DE DESLINDE
cotas en cm.

ESCALA 1/15 cotas en m.

CARACTERÍSTICAS TÉCNICAS:

HITO DE DESLINDE	50 x 50 x 25 BASE Y HITO Ø22 X 39
TIPO DE HORMIGÓN	HM-250
TIPO DE CEMENTO	CEM-I-42,5 R FYM
PESO (kg/ Unidad)	193 kg