



PREFADUR, S.L.

Pol. Peña Blanca, Parcela 1. 18657. Nigüelas (Granada)
Tel. 958 780 640; Fax 958 780 640


HITO Junta de Andalucía 22 x 40 LONGITUD

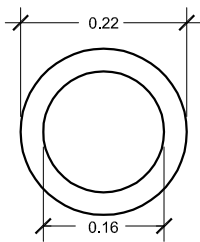

PLANTA

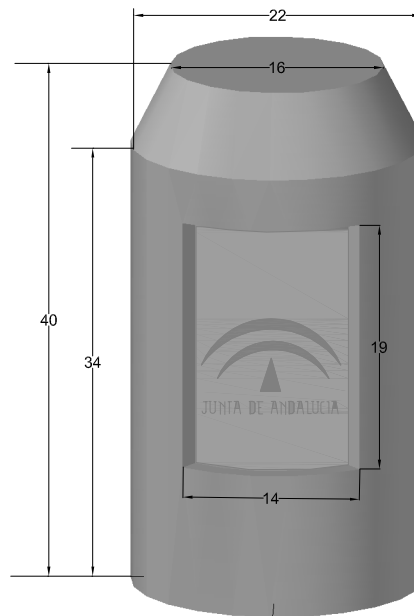

PERSPECTIVA
cotas en cm.

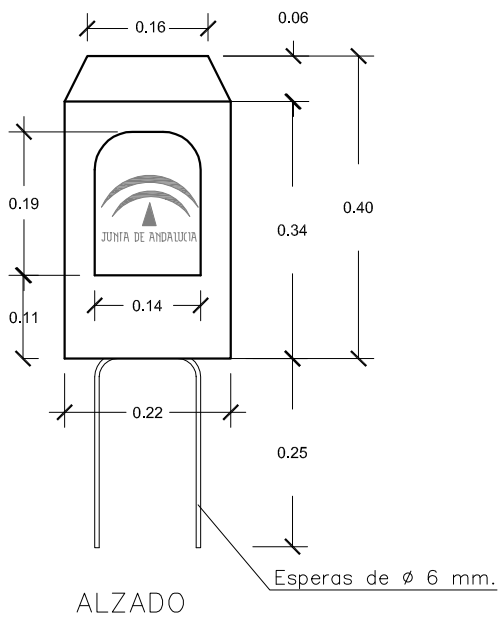

ALZADO

ESCALA 1/10 cotas en m.

CARACTERISTICAS TÉCNICAS:

HITO	22 x 40 LONGITUD
TIPO DE HORMIGÓN	HM-250
TIPO DE CEMENTO	CEM-I-42,5 R FYM
PESO (kg/ Unidad)	34 kg