


PREFADUR, S.L.


Pol. Peña Blanca, Parcela 1. 18657. Nigüelas (Granada)
Tel. 958 780 640; Fax 958 780 640

ISLETA DE H.A
16 x 26 x 95 x 130

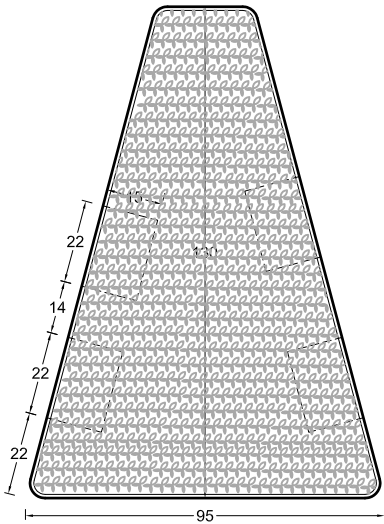


PLANTA


ESCALA 1/20 cotas en cm.

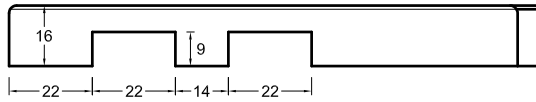

VISTA A

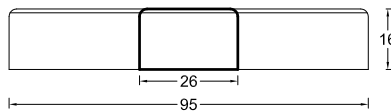

VISTA B

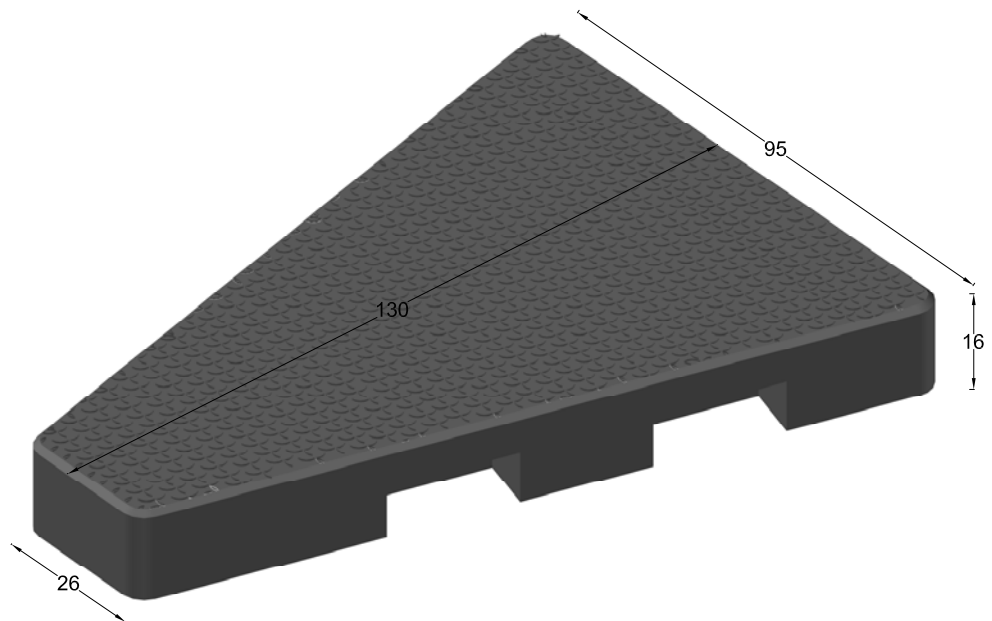

CARACTERISTICAS TÉCNICAS:

ISLETA DE HORMIGON ARMADO	16 x 26 x 95 x 130
TIPO DE HORMIGÓN	HA-25
TIPO DE CEMENTO	CEM-I-52,5 R FYM
PESO (kg/ Unidad)	295 Kg.
ARMADURA	15x15 Ø 10 mm