


PREFADUR, S.L.


Pol. Peña Blanca, Parcela 1. 18657. Nigüelas (Granada)
Tel. 958 780 640; Fax 958 780 640

CANAL EN V


15 x 30 x 39 x 50 LONGITUD

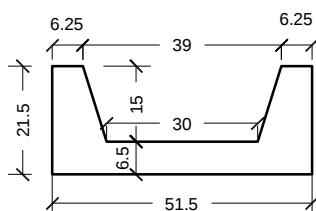


VISTA A

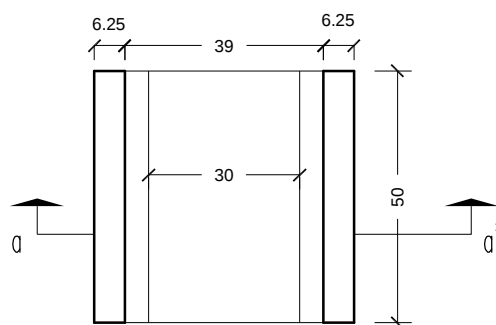

PLANTA

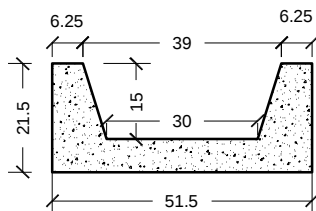

SECCIÓN a-a'

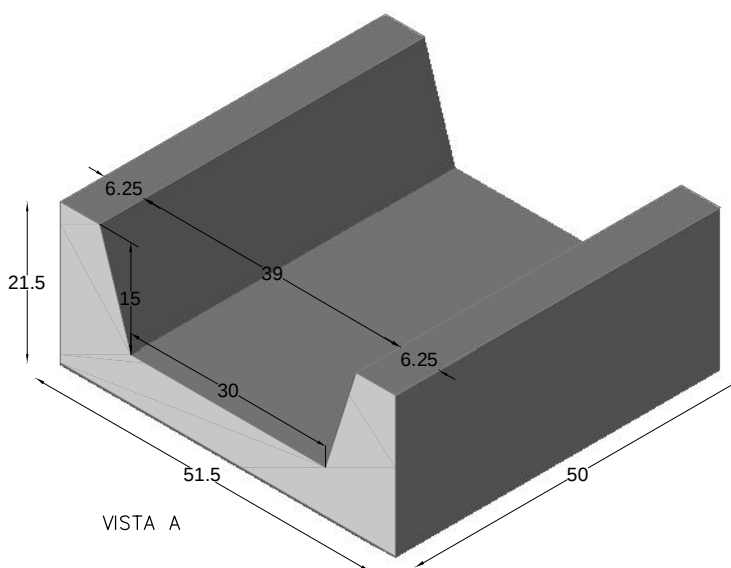

VISTA A

PERSPECTIVA
CANAL cotas en cm.

ESCALA 1/15 cotas en cm.

CARACTERISTICAS TÉCNICAS:

CANAL EN V	15 x 30 x 39 X 50 LONGITUD
TIPO DE HORMIGÓN	HM-250
TIPO DE CEMENTO	CEM-I-42,5 R FYM
PESO (kg/ Unidad)	73 kg