



PREFADUR, S.L.

Pol. Peña Blanca, Parcela 1. 18657. Nigüelas (Granada)
Tel. 958 780 640; Fax 958 780 640


CANAL SIN MACHIEMBRAR 60 x 80 x 60 LONGITUD

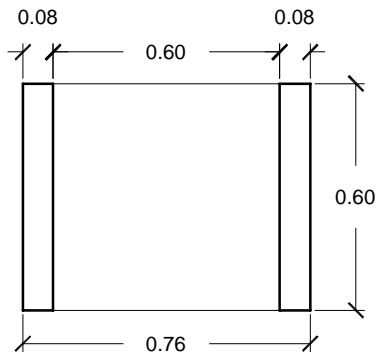

PLANTA

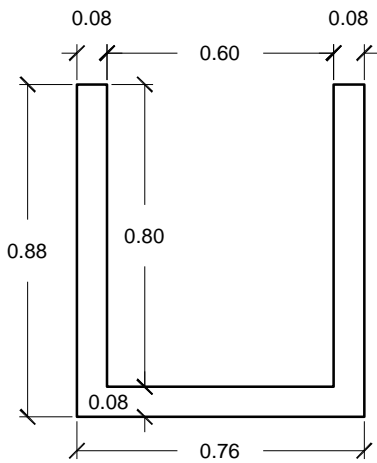

VISTA A

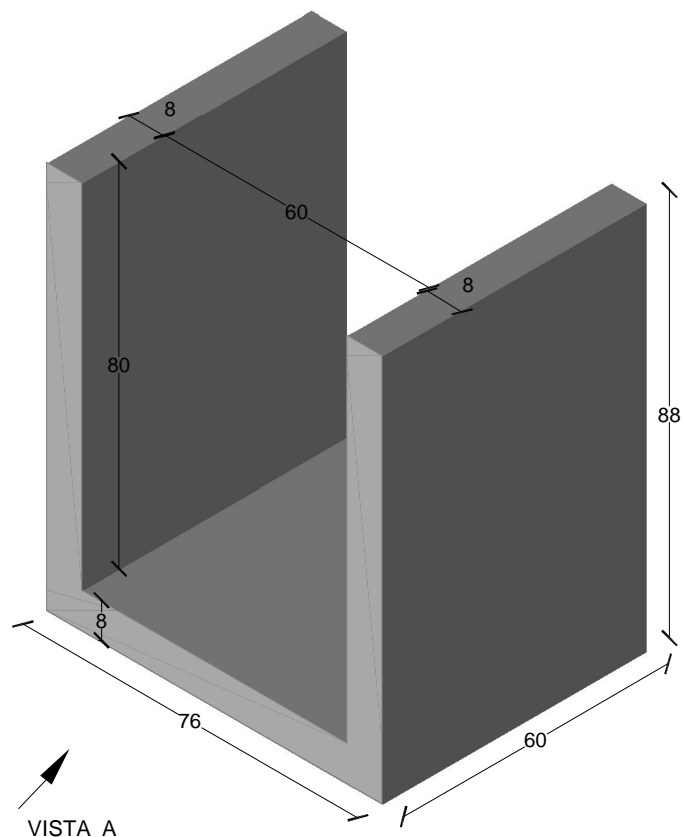

VISTA A

PERSPECTIVA
CANAL cotas en cm.

ESCALA 1/20 cotas en m.

CARACTERÍSTICAS TÉCNICAS:

CANAL	60 x 80 x 60 LONGITUD
TIPO DE HORMIGÓN	HM-250
TIPO DE CEMENTO	CEM-I-42,5 R FYM
PESO (kg/ Unidad)	280 kg