


# PREFADUR, S.L.

Pol. Peña Blanca, Parcela 1. 18657. Nigüelas (Granada)  
Tel. 958 780 640; Fax 958 780 640

## GÁRGOLA Ø23X35X4

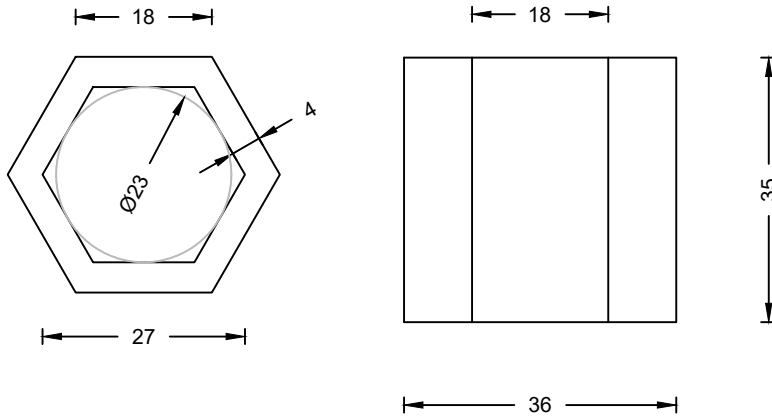

### ALZADO


ESCALA 1/10 cotas en cm

### PLANTA

ESCALA 1/10 cotas en cm

## PERSPECTIVA

Cotas en cm

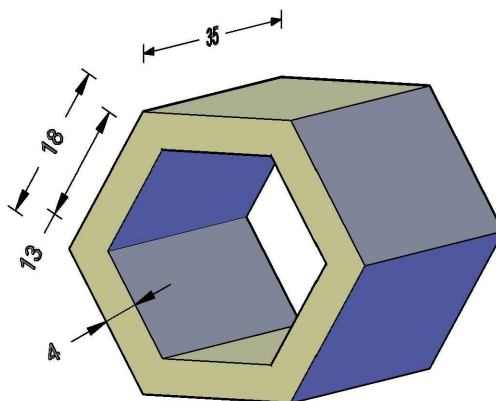

## CARACTERÍSTICAS TÉCNICAS

GÁRGOLA	Ø23X35X4
TIPO DE HORMIGÓN	HM-30
TIPO DE CEMENTO	CEM I 52,5 R
PESO (Kg / Unidad)	31 Kg