


# PREFADUR, S.L.

Pol. Peña Blanca, Parcela 1. 18657. Nigüelas (Granada)  
Tel. 958 780 640; Fax 958 780 640

## POSTE 50X50X400


### PLANTA

ESCALA 1/20  
cotas en cm

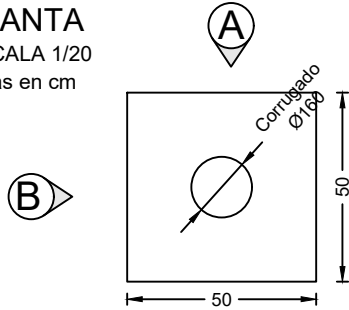


### SECCIÓN 1-1'

ESCALA 1/20 cotas en cm

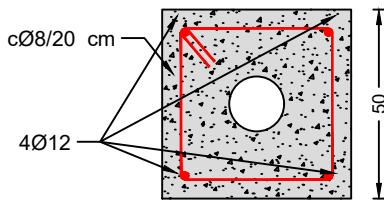


### PERSPECTIVA

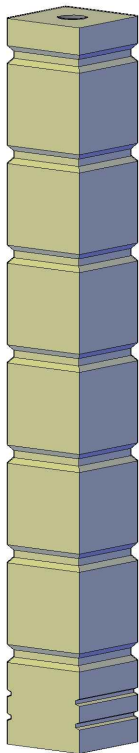


### ALZADO A

ESCALA 1/20 cotas en cm

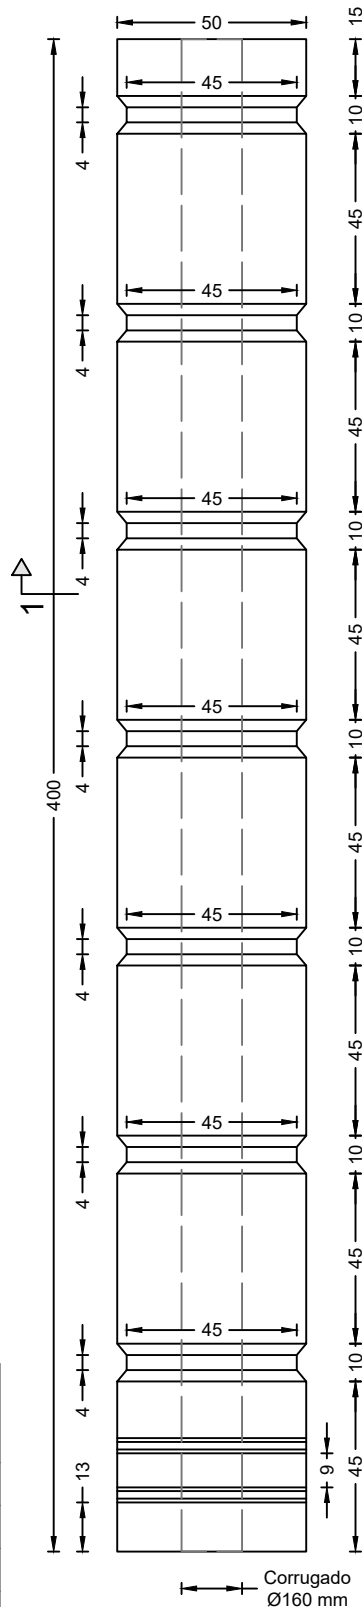

### ALZADO B

ESCALA 1/20 cotas en cm

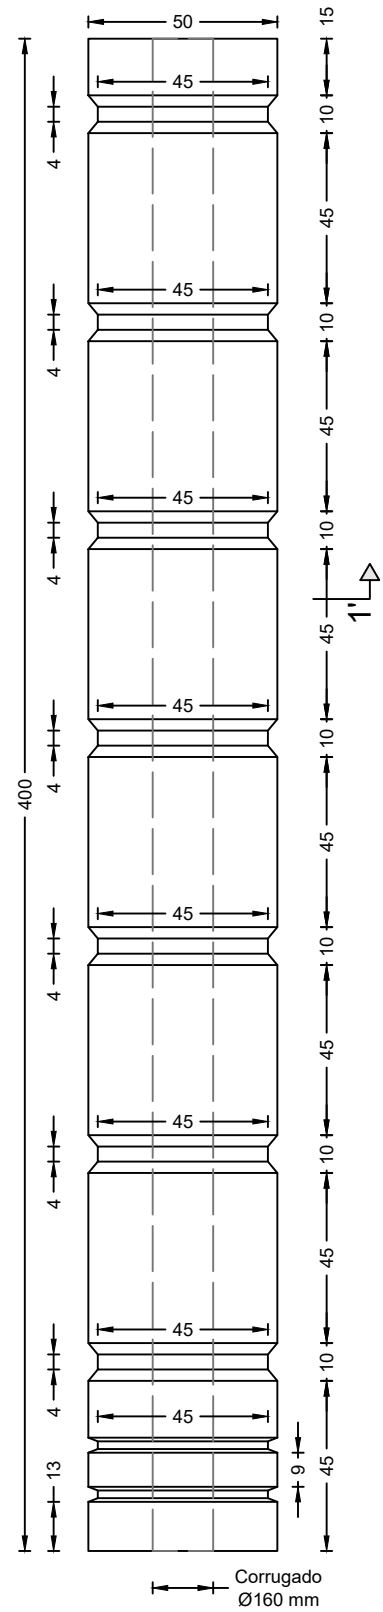

### CARACTERÍSTICAS TÉCNICAS

POSTE 55X55X400	50X50X400
TIPO DE HORMIGÓN	HA-30 [4Ø12+cØ8/20]
TIPO DE CEMENTO	CEM I 52,5 R
PESO (Kg / Unidad)	2150 Kg