


# PREFADUR, S.L.


Pol. Peña Blanca, Parcela 1. 18657. Nigüelas (Granada)  
Tel. 958 780 640; Fax 958 780 640

## DINTEL ARMADO 12X7 HASTA 240 cm DE LONGITUD

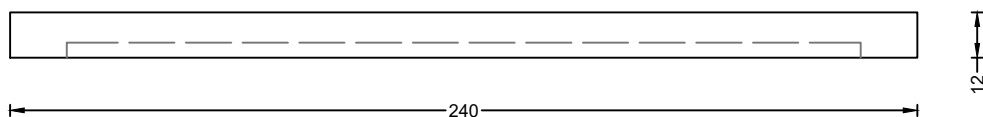


### PLANTA

ESCALA 1/20 cotas en cm

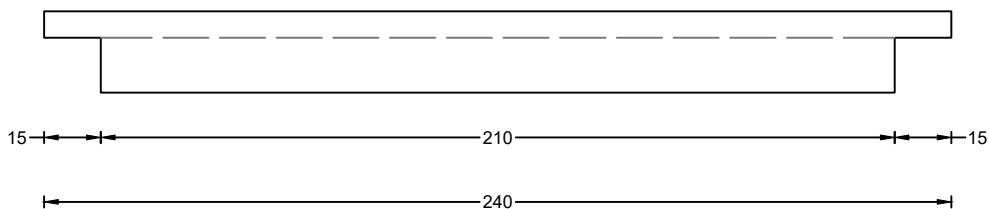


### VISTA FRONTAL

ESCALA 1/20 cotas en cm

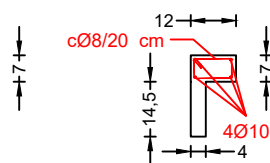

### SECCIÓN

ESCALA 1/20 cotas en cm

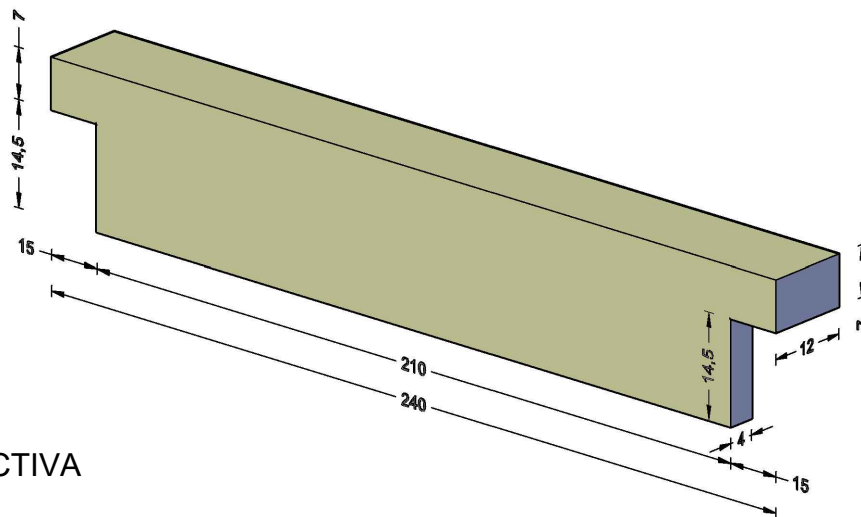

### PERSPECTIVA

Cotas en cm

## CARACTERÍSTICAS TÉCNICAS

DINTEL ARMADO HASTA 240 cm DE LONGITUD	240×12×7
TIPO DE HORMIGÓN	HA-30
TIPO DE CEMENTO	CEM I 52,5 R
PESO (Kg / Unidad)	81 Kg
ARMADURA	4Ø10+cØ8/20