


# PREFADUR, S.L.


Pol. Peña Blanca, Parcela 1. 18657. Nigüelas (Granada)  
Tel. 958 780 640; Fax 958 780 640

**CONDUCTOS DE VENTILACIÓN. Escala 1/20. Cotas en cm**

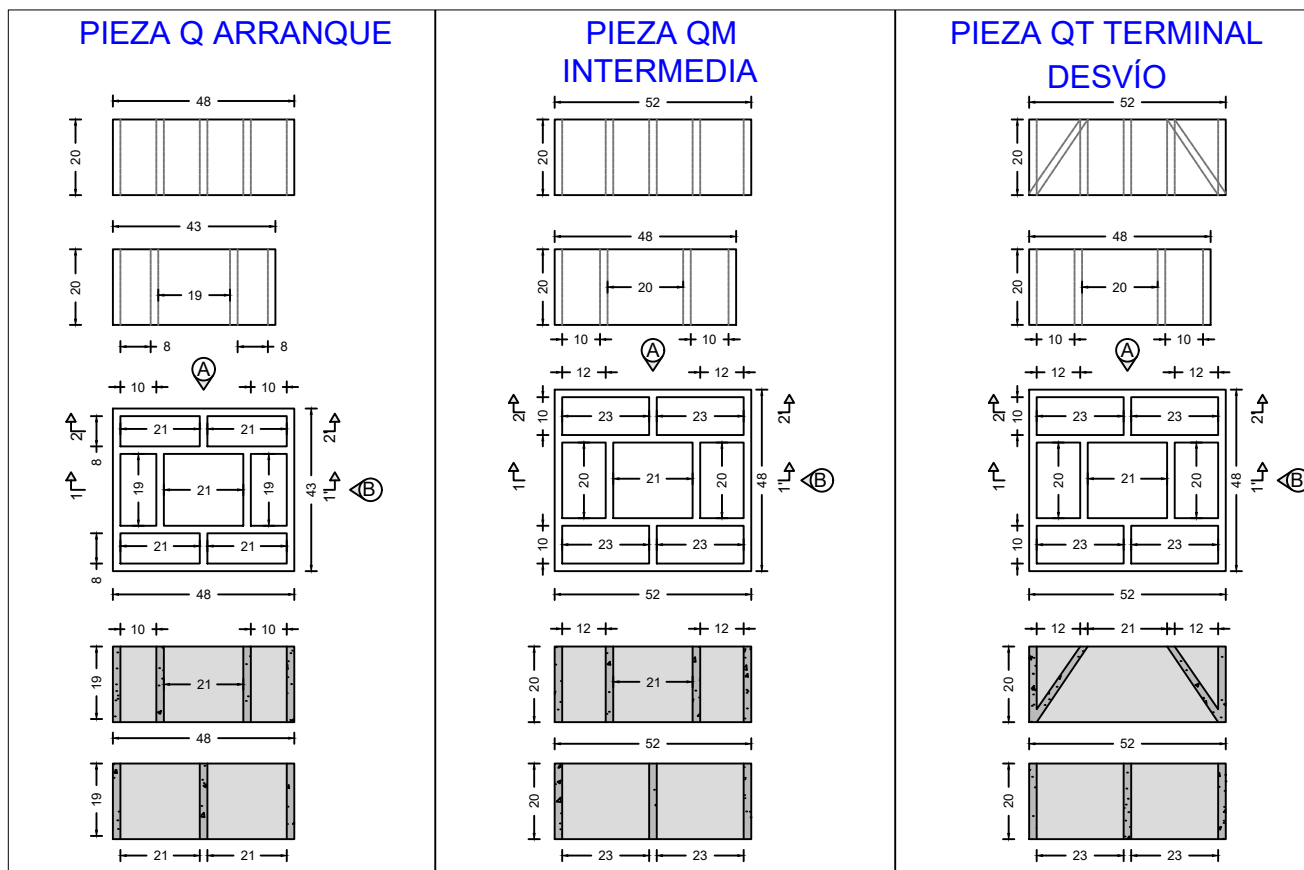


PERSPECTIVA


PIEZA Q ARRANQUE

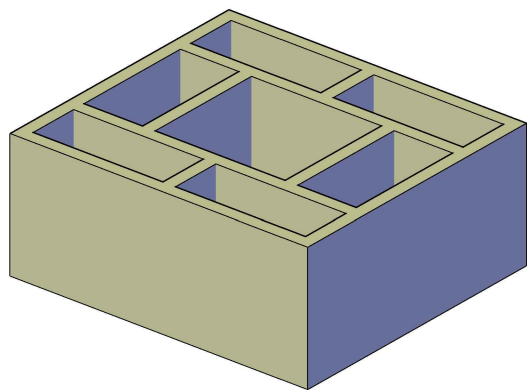

PIEZA QM INTERMEDIA

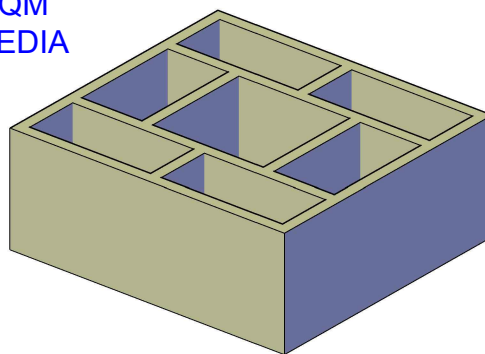

PIEZA QT TERMINAL DESVÍO

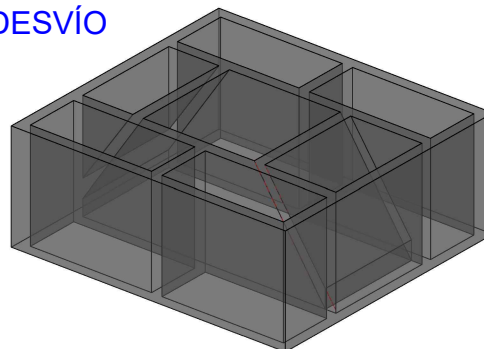

	Q ARRANQUE	QM INTERMEDIA	QT TERMINAL
PESO (Kg)	30	33	33
PIEZAS POR PALLET (ud)	20	20	20
ESPESOR DE PARED (cm)	2	2	2