


PREFADUR, S.L.

Pol. Peña Blanca, Parcela 1. 18657. Nigüelas (Granada)
Tel. 958 780 640; Fax 958 780 640


ARQUETA TIPO D 109X90X100 (h)

PLANTA


ESCALA 1/20 cotas en cm

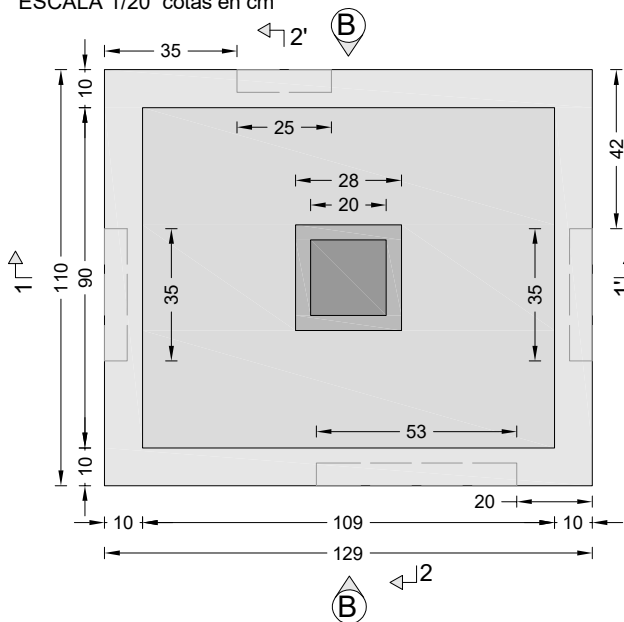


CARACTERÍSTICAS TÉCNICAS	
ARQUETA TIPO D	109X90X100
TIPO DE HORMIGÓN	HM-30
TIPO DE CEMENTO	CEM I 52,5 R
PESO (Kg / Unidad)	1280 Kg

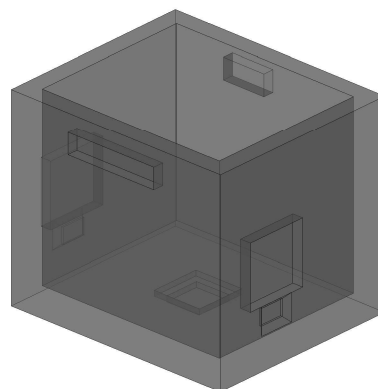


VISTA A

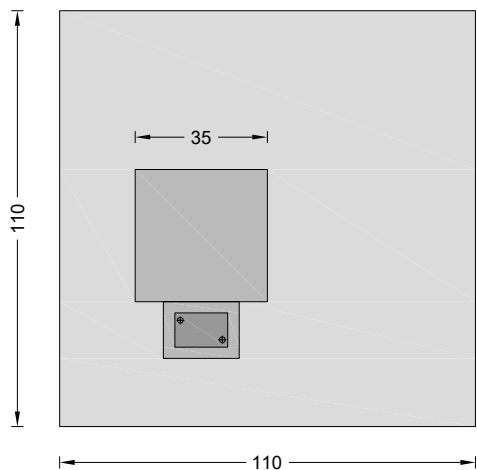

SECCIÓN 1-1' ESCALA 1/20 cotas en cm

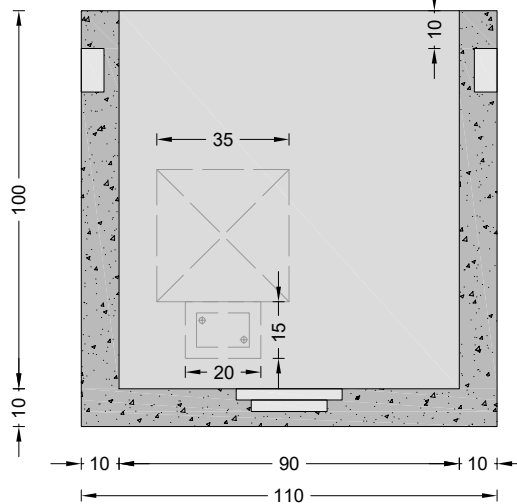

VISTA B

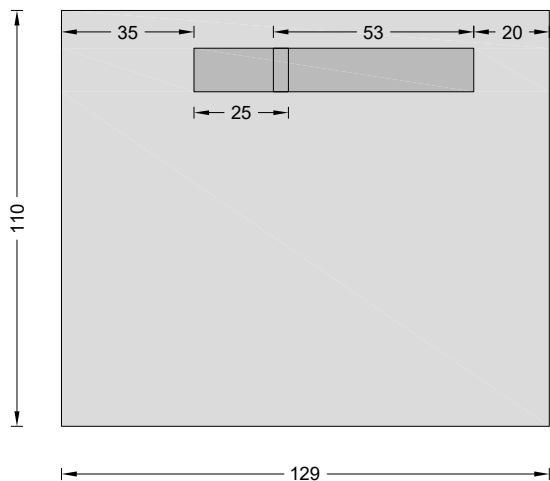

SECCIÓN 2-2' ESCALA 1/20 cotas en cm

