

PREFADUR, S. L.

Pol. Peña Blanca, Parcela 1. 18657. Nigüelas (Granada)
Tel. 958 780 640; Fax 958 780 640

BANCO HA 40X40 HASTA 3,50 M


PLANTA

ESCALA 1/20 cotas en cm




ALZADO

ESCALA 1/40 cotas en cm

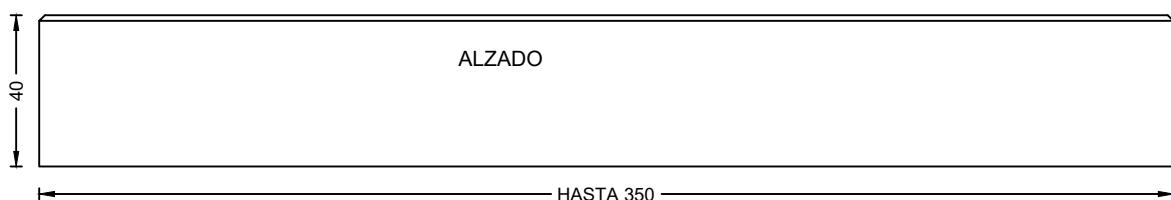


ARMADOS

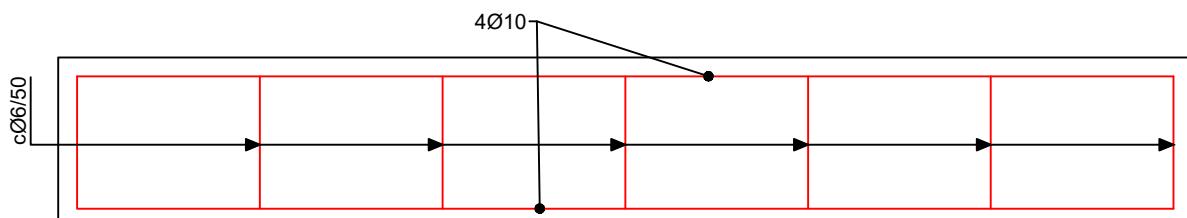

PERSPECTIVA

Cotas en cm

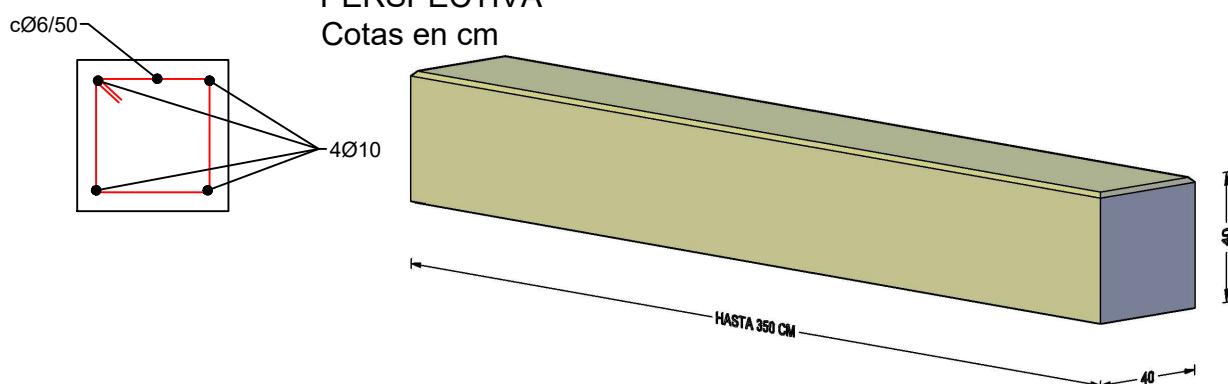

CARACTERÍSTICAS TÉCNICAS

BANCO HA 40X40 HASTA 3.50 M	40X40X350
TIPO DE CEMENTO	CEM I 52,5 R
TIPO DE HORMIGÓN	HA-30
ARMADO	4×Ø10 + cØ6/50
PESO (Kg/unidad)	Variable.