


PREFADUR, S.L.

Pol. Peña Blanca, Parcela 1. 18657. Nigüelas (Granada)
Tel. 958 780 640; Fax 958 780 640

HITO ADIF 40×40×30×30×152 (H)


ALZADO

ESCALA 1/20 cotas en cm

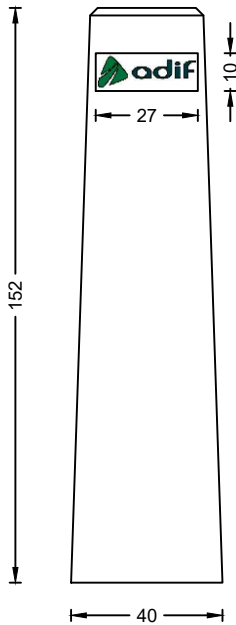


PLANTA

ESCALA 1/20 cotas en cm

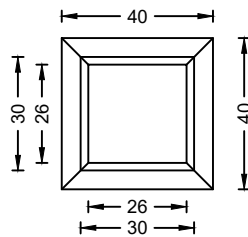

PERSPECTIVA

Cotas en cm

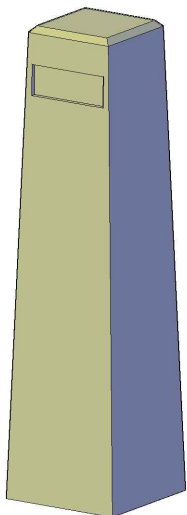

CARACTERÍSTICAS TÉCNICAS

HITO ADIF	40×30×H152
TIPO DE HORMIGÓN	HM-30
TIPO DE CEMENTO	CEM I 52,5 R
PESO (Kg / Unidad)	460 Kg