


PREFADUR, S.L.

Pol. Peña Blanca, Parcela 1. 18657. Nigüelas (Granada)
Tel. 958 780 640; Fax 958 780 640


SUPLEMENTO ARQUETA A2 90X143X65

PLANTA

ESCALA 1/20 cotas en cm

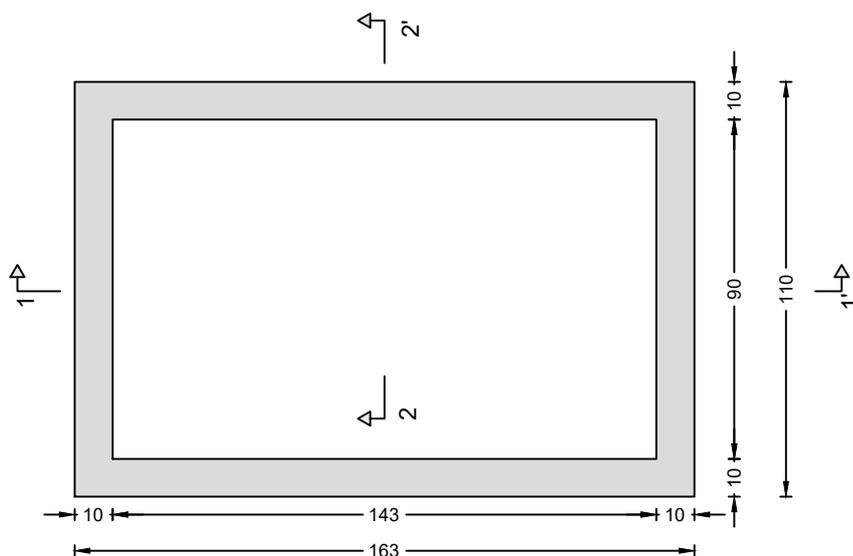


PERSPECTIVA

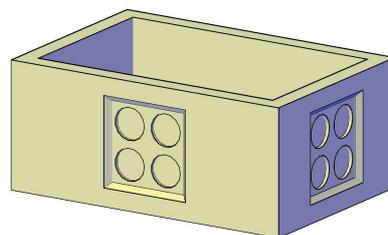


SECCIÓN 1-1'

ESCALA 1/20 cotas en cm

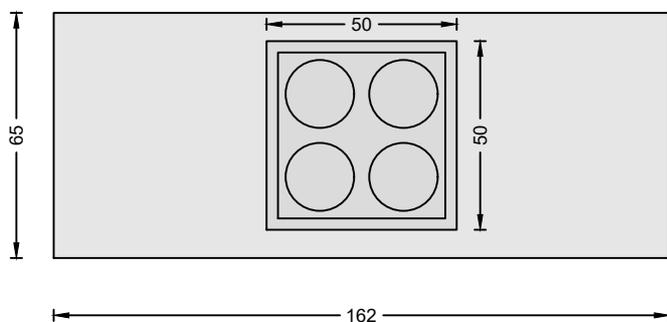

SECCIÓN 2-2'

ESCALA 1/20 cotas en cm

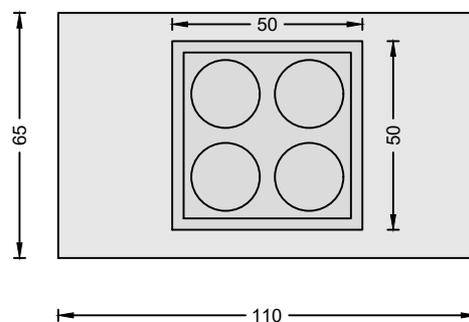

CARACTERÍSTICAS TÉCNICAS

SUPLEMENTO ARQUETA A2	90X143X65
TIPO DE HORMIGÓN	HM-30
TIPO DE CEMENTO	CEM I 52,5 R
PESO (Kg / Unidad)	735 Kg