

PREFADUR, S.L.


Pol. Peña Blanca, Parcela 1. 18657. Nigüelas (Granada)
Tel. 958 780 640; Fax 958 780 640

TAPA HA POZO Ø150X15.

Con tapa de hormigón Ø60 mm


PLANTA. Vista A

ESCALA 1/20 cotas en cm


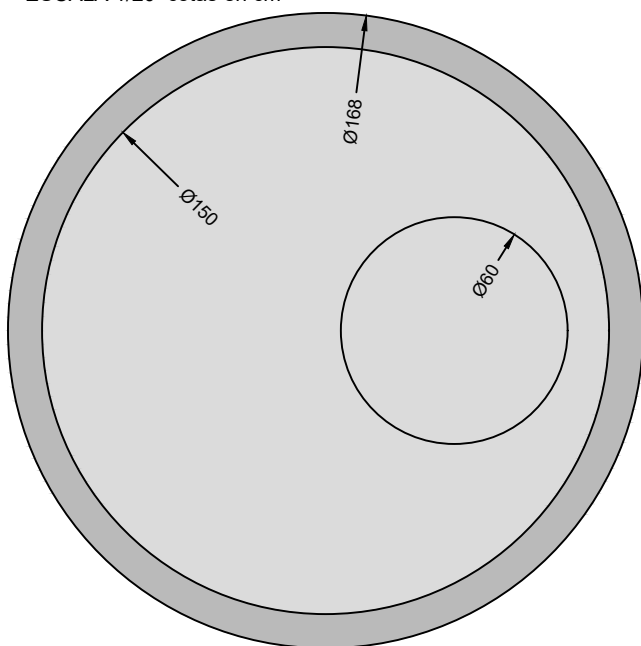


PLANTA. Vista B

ESCALA 1/20 cotas en cm

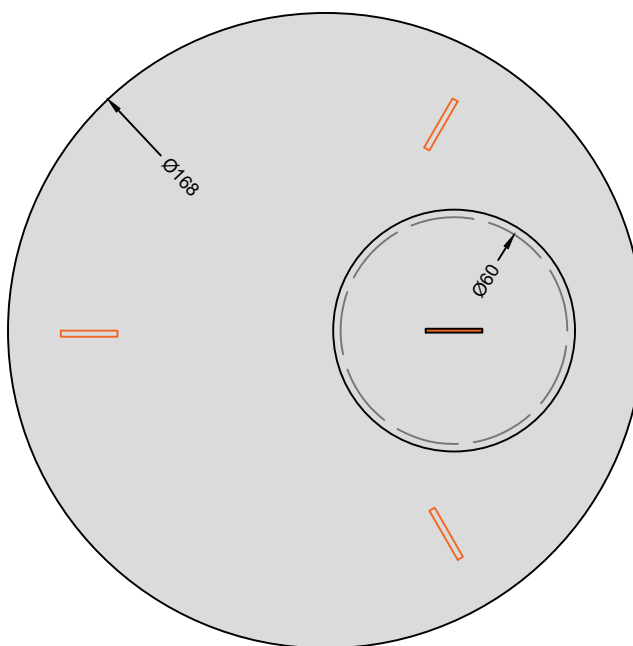

PERSPECTIVA

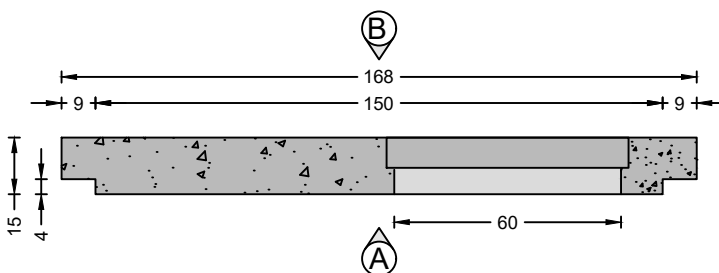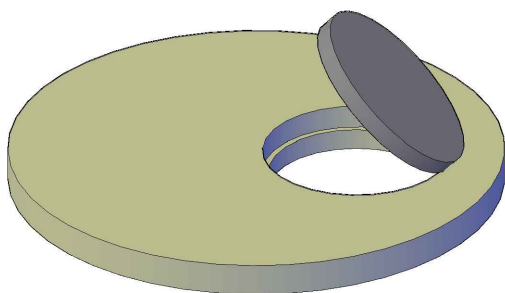

CARACTERÍSTICAS TÉCNICAS	
TAPA HA POZO 150×15	Ø150×15 con machiembrado
TIPO DE HORMIGÓN	HA-30
TIPO DE CEMENTO	CEM I 52,5 R
PESO (Kg / Unidad)	800 Kg
ARMADURA	#15×15 Ø8 mm Armado sencillo o según tráfico