

# PREFADUR, S.L.


Pol. Peña Blanca, Parcela 1. 18657. Nigüelas (Granada)  
Tel. 958 780 640; Fax 958 780 640

## CUNETETA O BORDE DE ANDÉN 40×70

Con rejilla trámex (a parte) o sin rejilla trámex.


### SECCIÓN.

ESCALA 1/20 cotas en cm

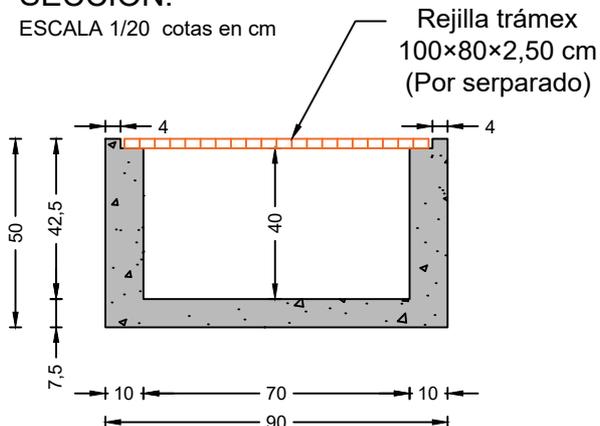

### PLANTA.


ESCALA 1/20 cotas en cm

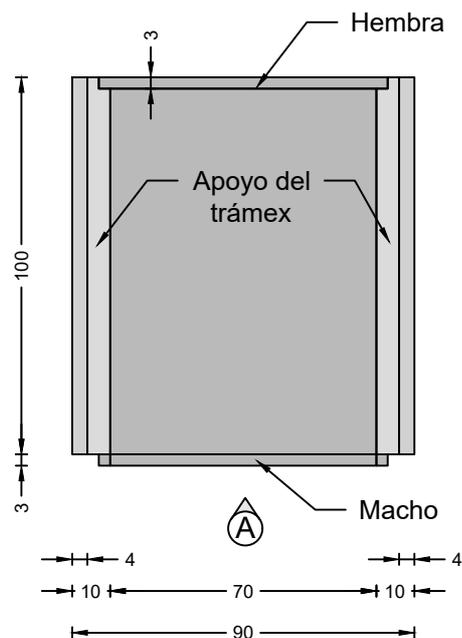


### VISTA A.

ESCALA 1/20 cotas en cm

Acotación del macho/hembra. e=3 cm.

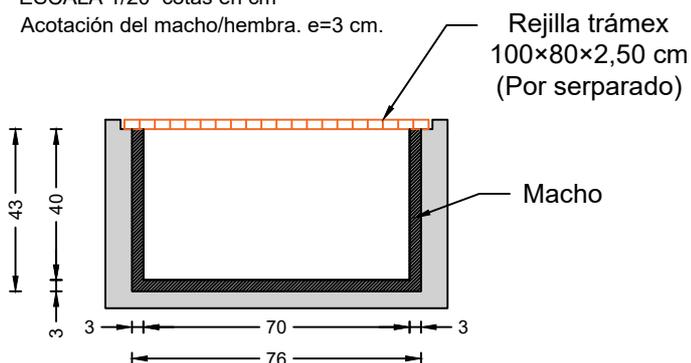

### PERSPECTIVA

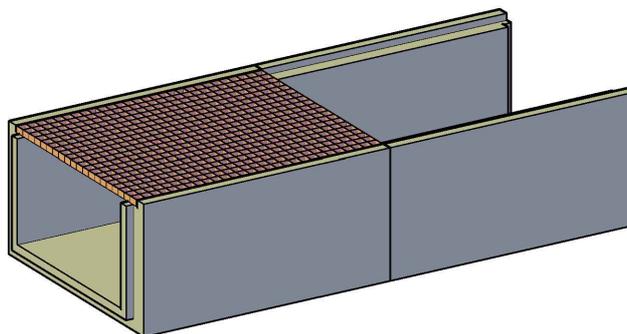

## CARACTERÍSTICAS TÉCNICAS

CUNETETA O BORDE DE ANDÉN	70×40
TIPO DE HORMIGÓN	HA-30
TIPO DE CEMENTO	CEM I 52,5 R
PESO (Kg / Unidad)	345 Kg