


# PREFADUR, S.L.

Pol. Peña Blanca, Parcela 1. 18657. Nigüelas (Granada)  
Tel. 958 780 640; Fax 958 780 640


## TAPA HA POZO Ø142X20.

### PERSPECTIVA

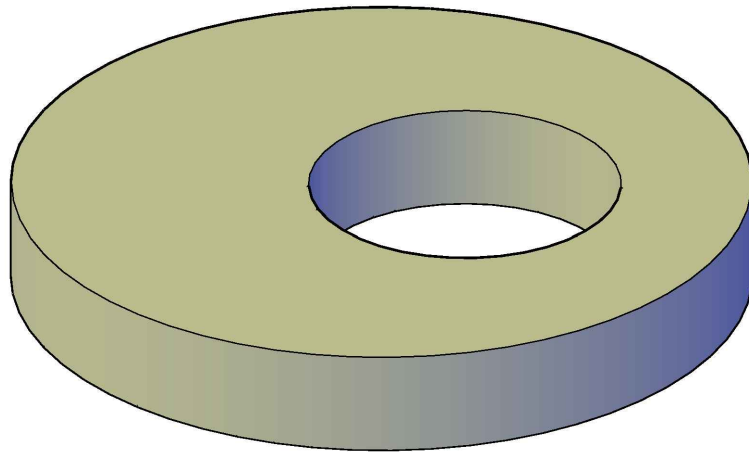


### PLANTA.

ESCALA 1/20 cotas en cm

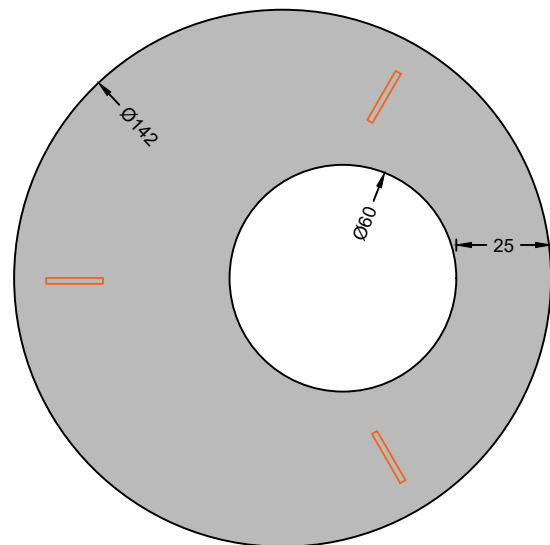

### SECCIÓN.

ESCALA 1/20 cotas en cm

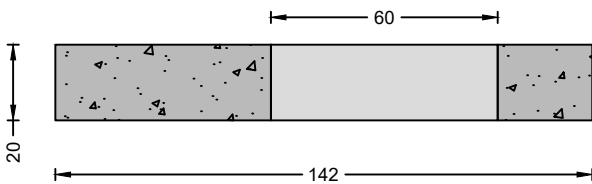

## CARACTERÍSTICAS TÉCNICAS

TAPA HA POZO 150x15	Ø142x20
TIPO DE HORMIGÓN	HA-30
TIPO DE CEMENTO	CEM I 52,5 R
PESO (Kg / Unidad)	425 Kg
ARMADURA	#15x15 Ø8 mm Armado sencillo o según tráfico