PREFADUR, S.L.

Pol. Peña Blanca, Parcela 1. 18657. Nigüelas (Granada)
Tel. 958 780 640; Fax 958 780 640

PELDAÑO 120X30X8

TABICA. Planta.
ESCALA 1/10 cotas en cm

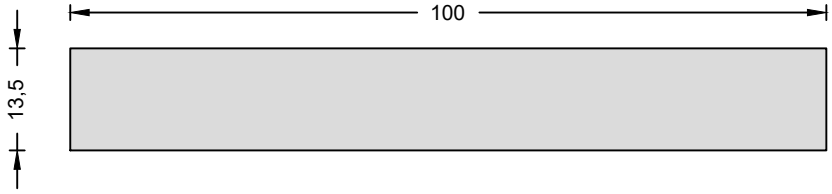

TABICA. Sección.
ESCALA 1/10 cotas en cm

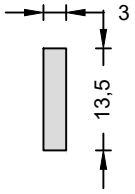

PELDAÑO. Planta.
ESCALA 1/10 cotas en cm

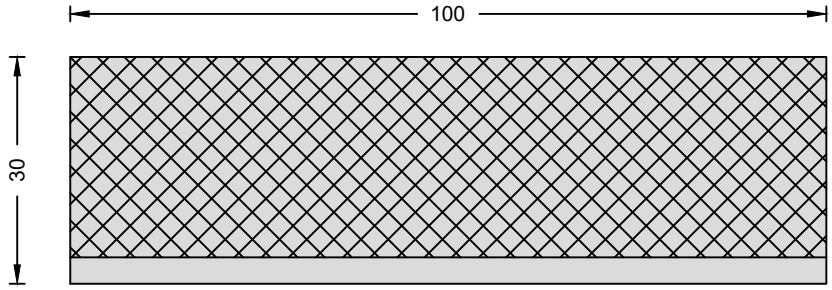

PELDAÑO. Sección.
ESCALA 1/10 cotas en cm

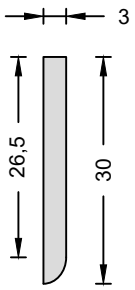

PERSPECTIVA E
IMÁGENES DE LA PIEZA

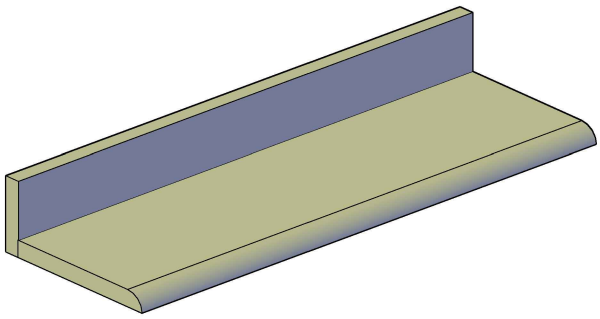

CARACTERÍSTICAS TÉCNICAS	
PELDAÑO TABICA	100X30X3 100X13.5X3
TIPO DE HORMIGÓN	HA-30
TIPO DE CEMENTO	CEM I 52,5 R
PESO (Kg/unidad)	PELDAÑO → 20.50 Kg TABICA → 9.50 Kg
PALETIZADO (unidades / palet)	30 ud/palet