


PREFADUR, S.L.

Pol. Peña Blanca, Parcela 1. 18657. Nigüelas (Granada)
Tel. 958 780 640; Fax 958 780 640

REJA DE HORMIGÓN ARMADO 52.5X24.5X4

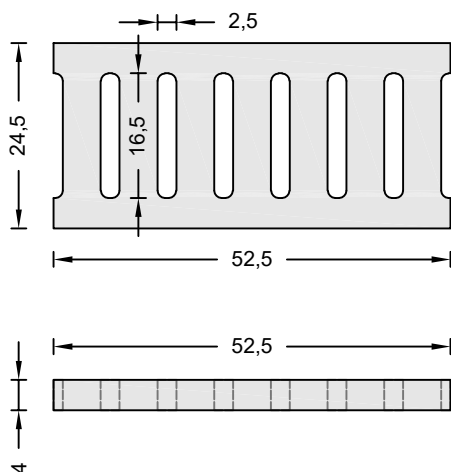


PLANTA Y ALZADO

ESCALA 1/10 cotas en cm

PERSPECTIVA

Cotas en cm

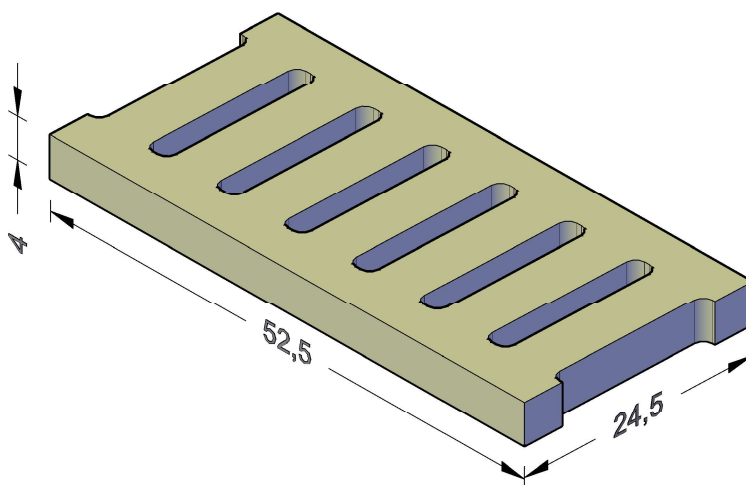

CARACTERÍSTICAS TÉCNICAS	
REJA DE HORMIGÓN ARMADO 52.5X24.5X4	52.5X24.5X4
TIPO DE HORMIGÓN	HA-30
TIPO DE CEMENTO	CEM I 52,5 SR
ARMADO	Ø4
PESO (Kg / Unidad)	9,20 Kg
TRANSPORTE (ud / pallet)	100 ud / pallet